


**ZIE BIJZONDERE  
VOORWAARDE(N)**

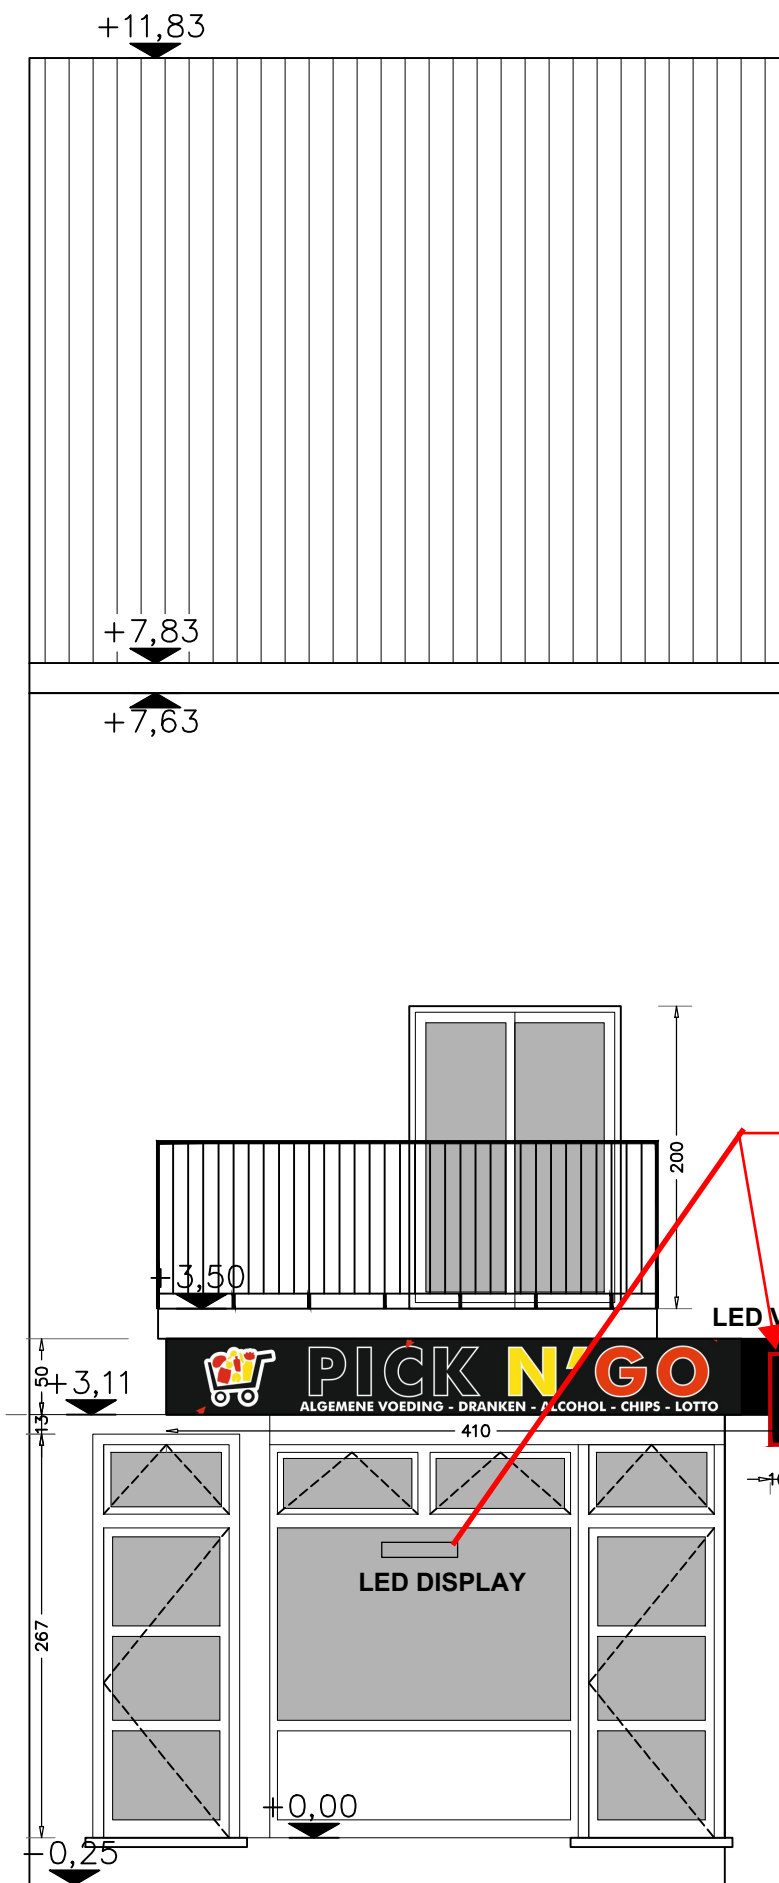

WORDT UIT DE VERGUNNING  
GESLOTEN

LED VERLICHT RECLAMEBORD,

# NIEUWE TOESTAND VOORGEVEL

SCHAAL: 1/50

