


**ZIE BIJZONDERE
VOORWAARDE(N)**

Om wortelschade en bodemverdichting ter hoogte van de hoogstammige boom te beperken dienen graafwerken en funderingen voor de regenwaterput buiten de kroonprojectie +10% van deze boom voorzien te worden.

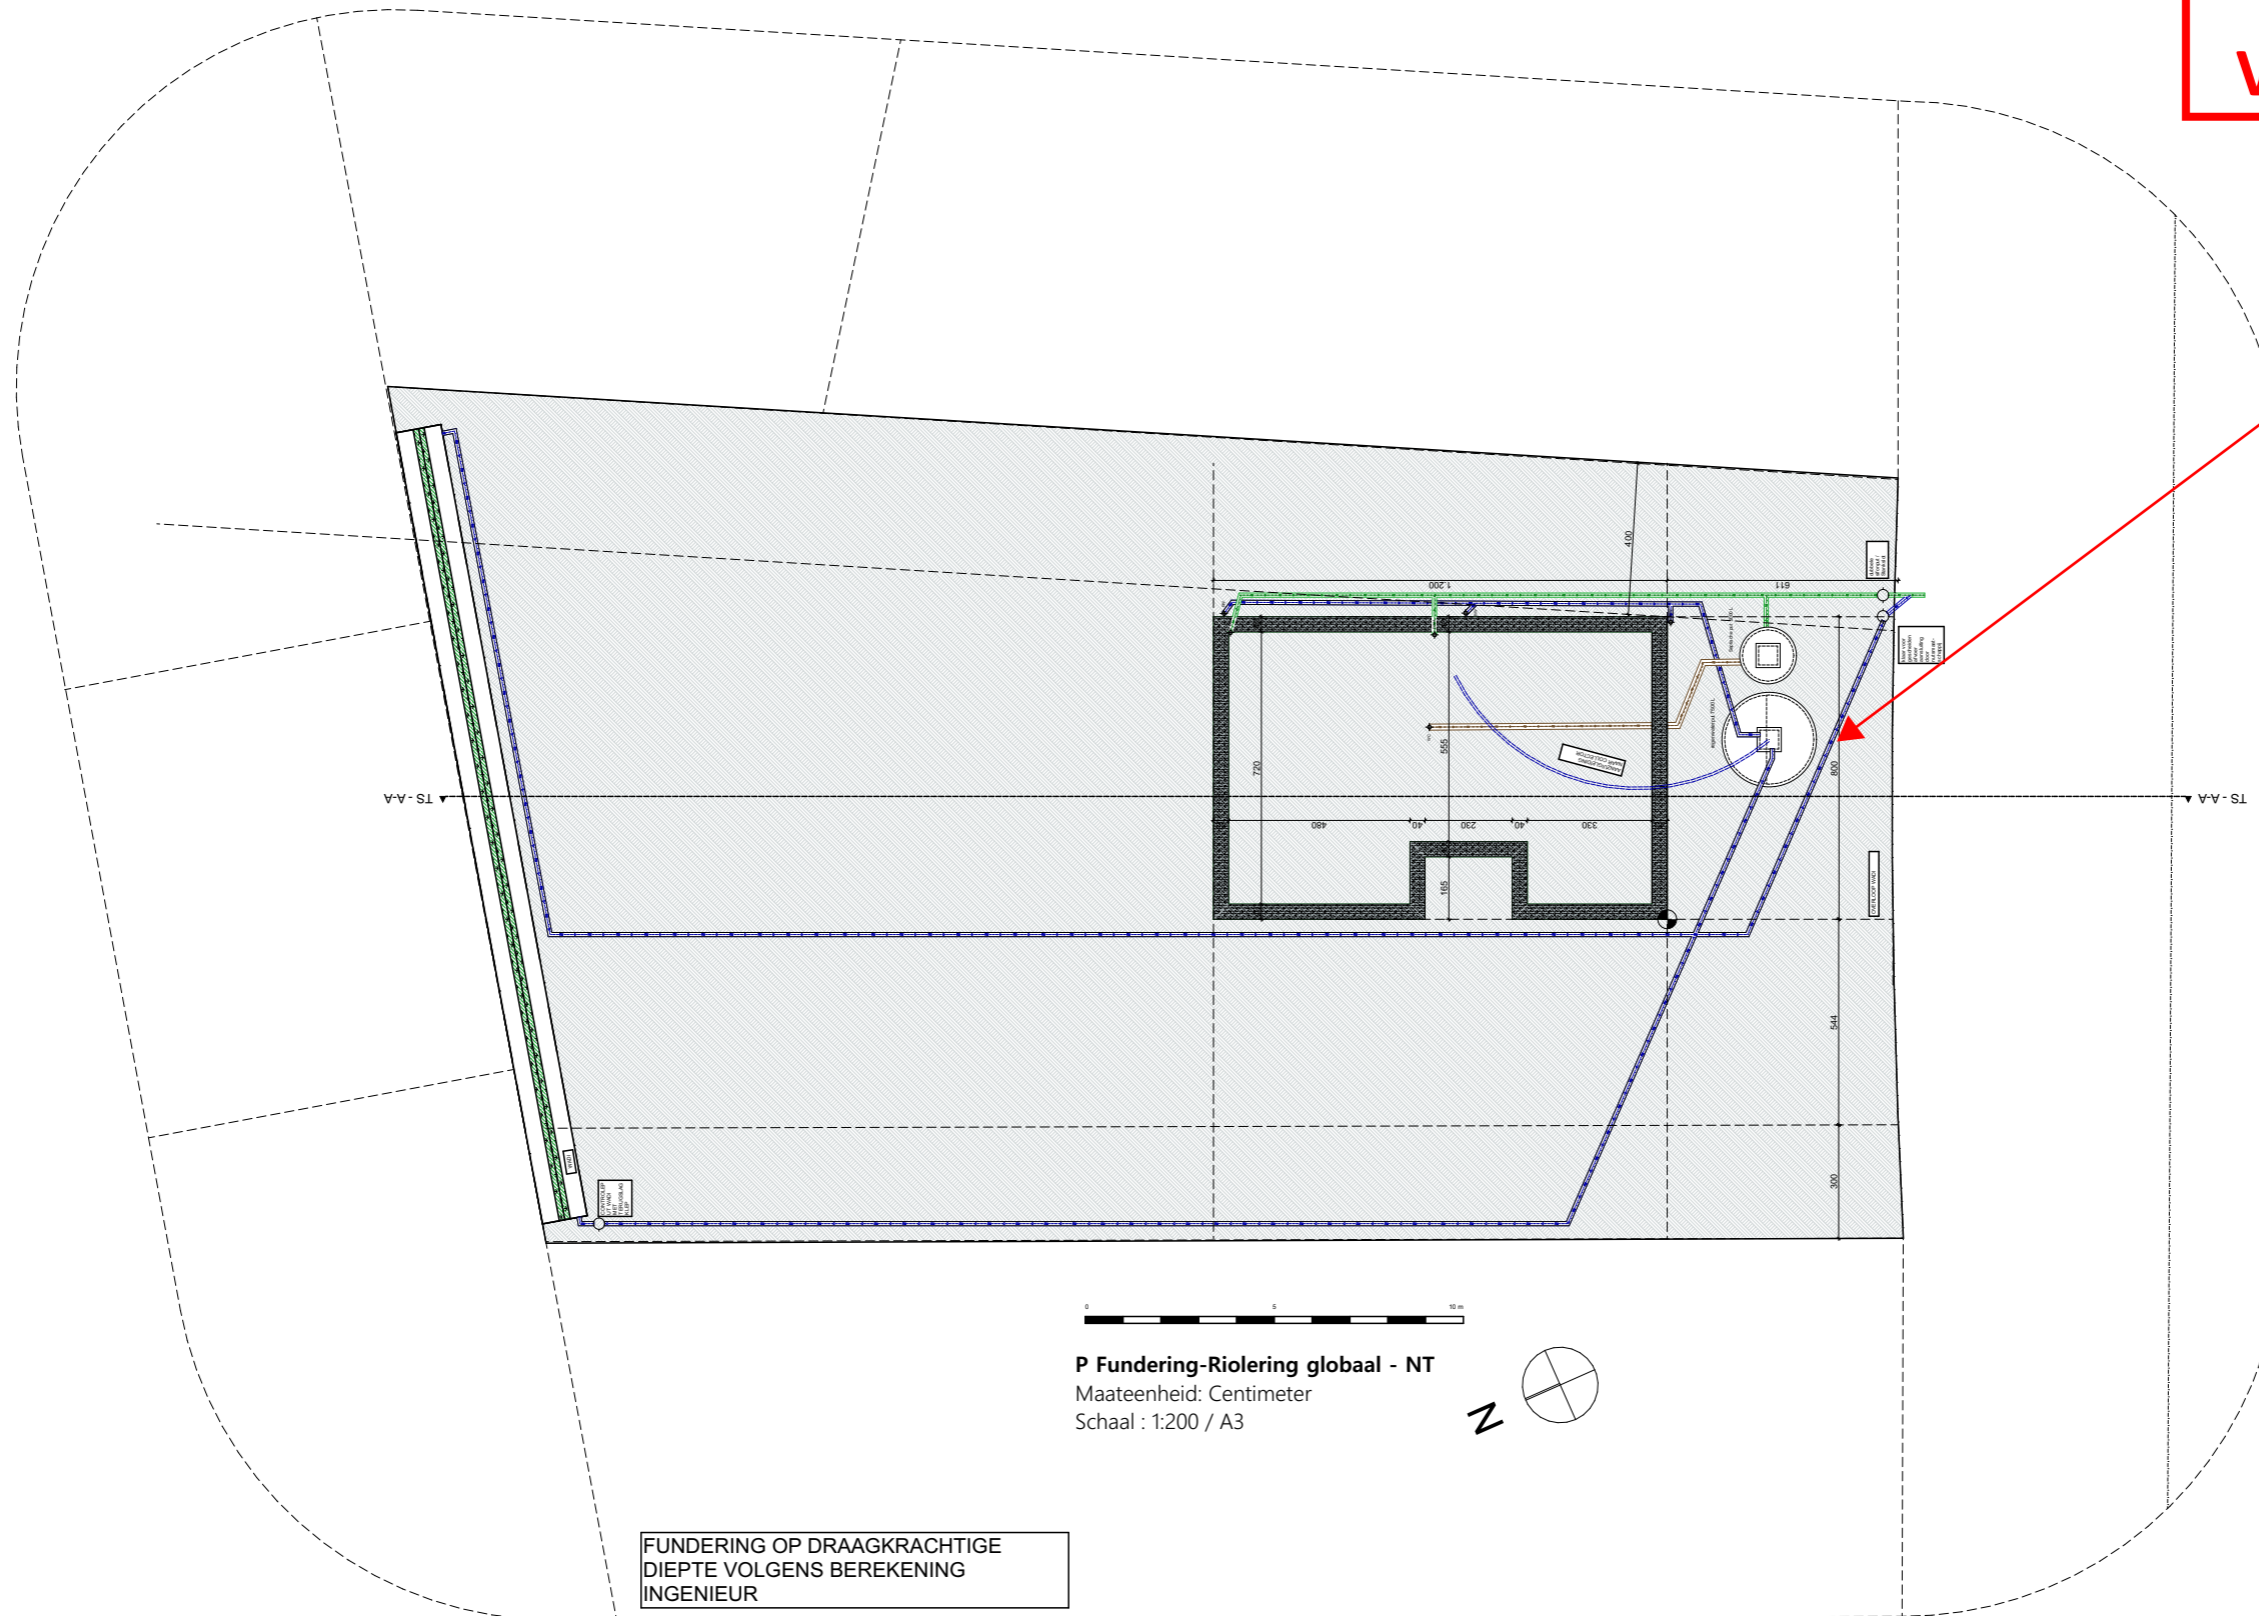

EN.ARCHITECTUUR
HAZENLAAN 2 - 9032 WONDELGEM - GSM (+32) 479 02 04 12 - BE 1001.516.585

NB DE FRENES - KUMMU

BOUWEN VAN EEN GEZINSWONING

BOUWHEER

Dhr. Mevr. Kummu - deffrennes Marlou- Gerald

@ marloukummu@gmail.com | deffreng@gmail.com

m. 0033662932789

FACTURATIE

Dagmaalhof 15

9052 Zwijnaarde

BTW /

WERFADRES

Dagmaalhof 15

9052 Zwijnaarde

Kad. Nr T134R4

Revisie	WijzID	Change Name	Datum

DISCLAIMER

Deze plannen zijn bouwvoorplannen en mogen niet als uitvoeringsplannen gebruikt worden

Alle plannen zijn eigendom van Ben Schepens, architect

Deze mogen niet geheel of gedeeltelijk gereproduceerd worden zonder voorafgaande schriftelijke goedkeuring.

Het niet naleven hiervan geeft recht op een schadevergoeding en zal gerechtelijk vervolgd worden.

I P Fundering-Riolering globaal - NT

Schaal **1:200**

Datum

Opgemaakt door

FORMAAT

Layout ID

03

Revisie