



**ZIE BIJZONDERE  
VOORWAARDE(N)**

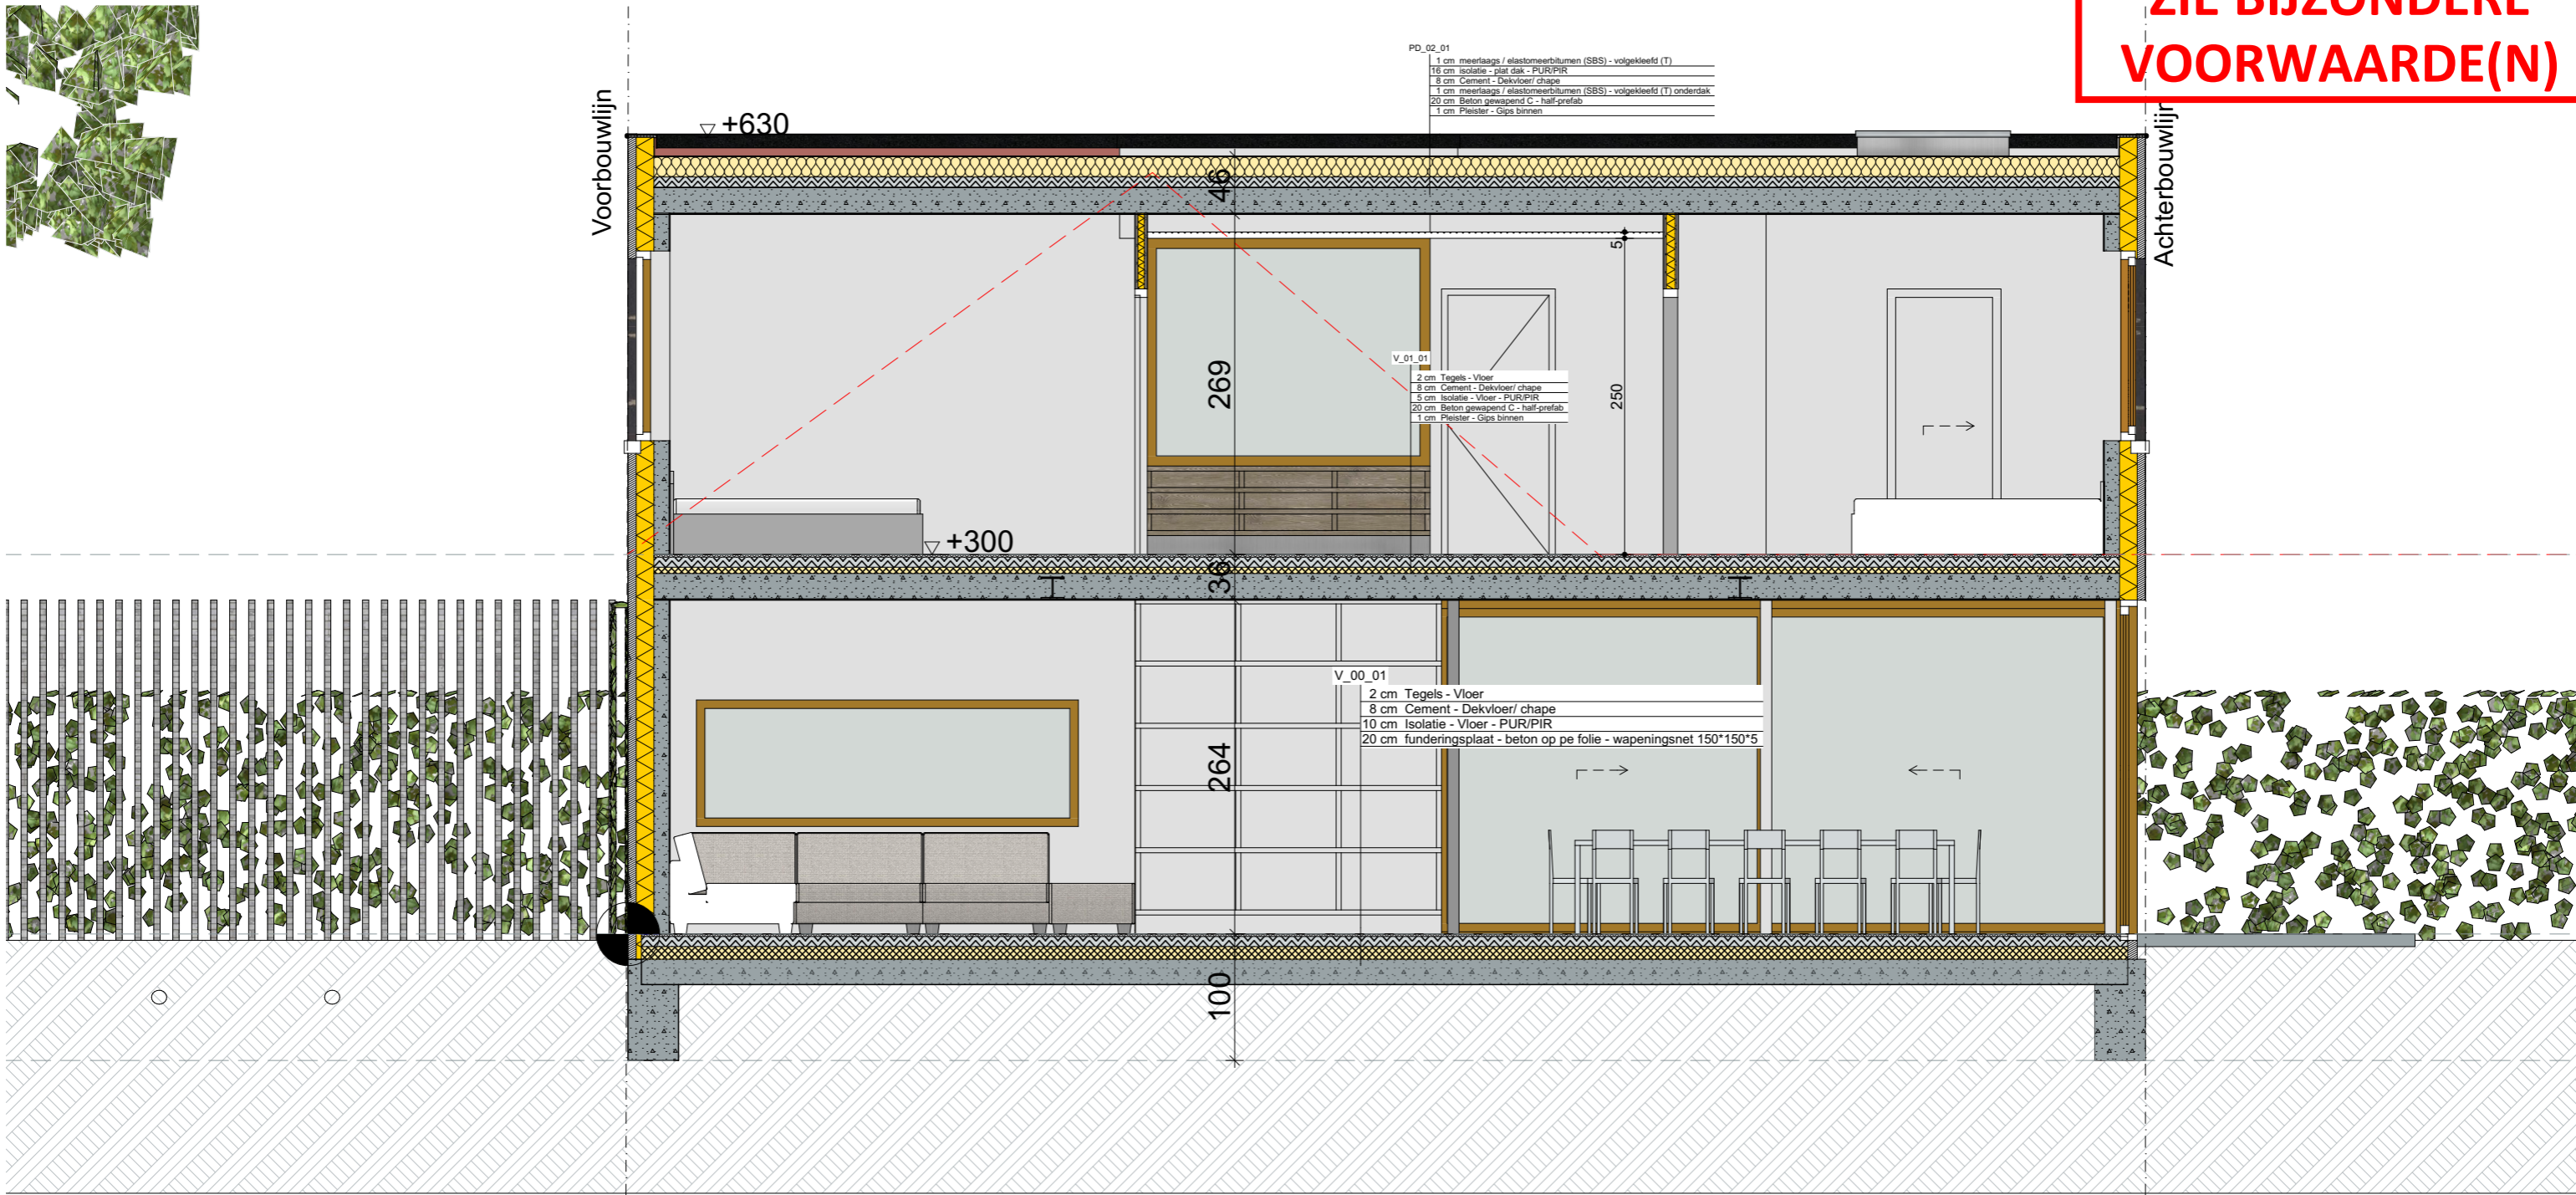

Maateenheid: Centimeter  
S Doorsnede A-A- NT  
Schaal : 1:50

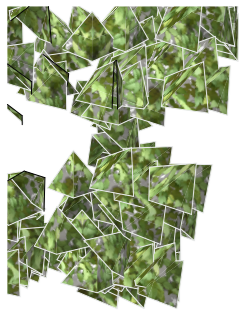

	<b>NB DE FRENNES - KUMMU</b> <b>BOUWHEER</b> Dhr. Mevr. Kummu - deffrennes Marlou- Gerald @ marloukummu@gmail.com   deffreng@gmail.com m. 0033662932789		<b>BOUWEN VAN EEN GEZINSWONING</b>		WijzID Change Name Datum
	<b>DISCLAIMER</b> Deze plannen zijn bouwvraagplannen en mogen niet als uitvoeringsplannen gebruikt worden Alle plannen zijn eigendom van Ben Schepens, architect Deze mogen niet geheel of gedeeltelijk gereproduceerd worden zonder voorafgaande schriftelijke goedkeuring. Het niet naleven hiervan geeft recht op een schadevergoeding en zal gerechtelijk vervolgd worden.	<b>FACTURATIE</b> Dagmaalhof 15 9052 Zwijnaarde BTW /	<b>WERFADRES</b> Dagmaalhof 15 9052 Zwijnaarde Kad. Nr T134R4	<b>I S Doorsnede A-A- NT</b> Schaal <b>1:50</b> Datum Opgemaakt door	
				FORMAAT <b>07</b>	Revisie