ZIE BIJZONDERE VOORWAARDE(N)

De verharding in de voortuin wordt beperkt tot enkel een pad tot de voordeur met een breedte van 1,50 m. Het overige gedeelte van de voortuin moet groen en onverhard aangelegd worden.

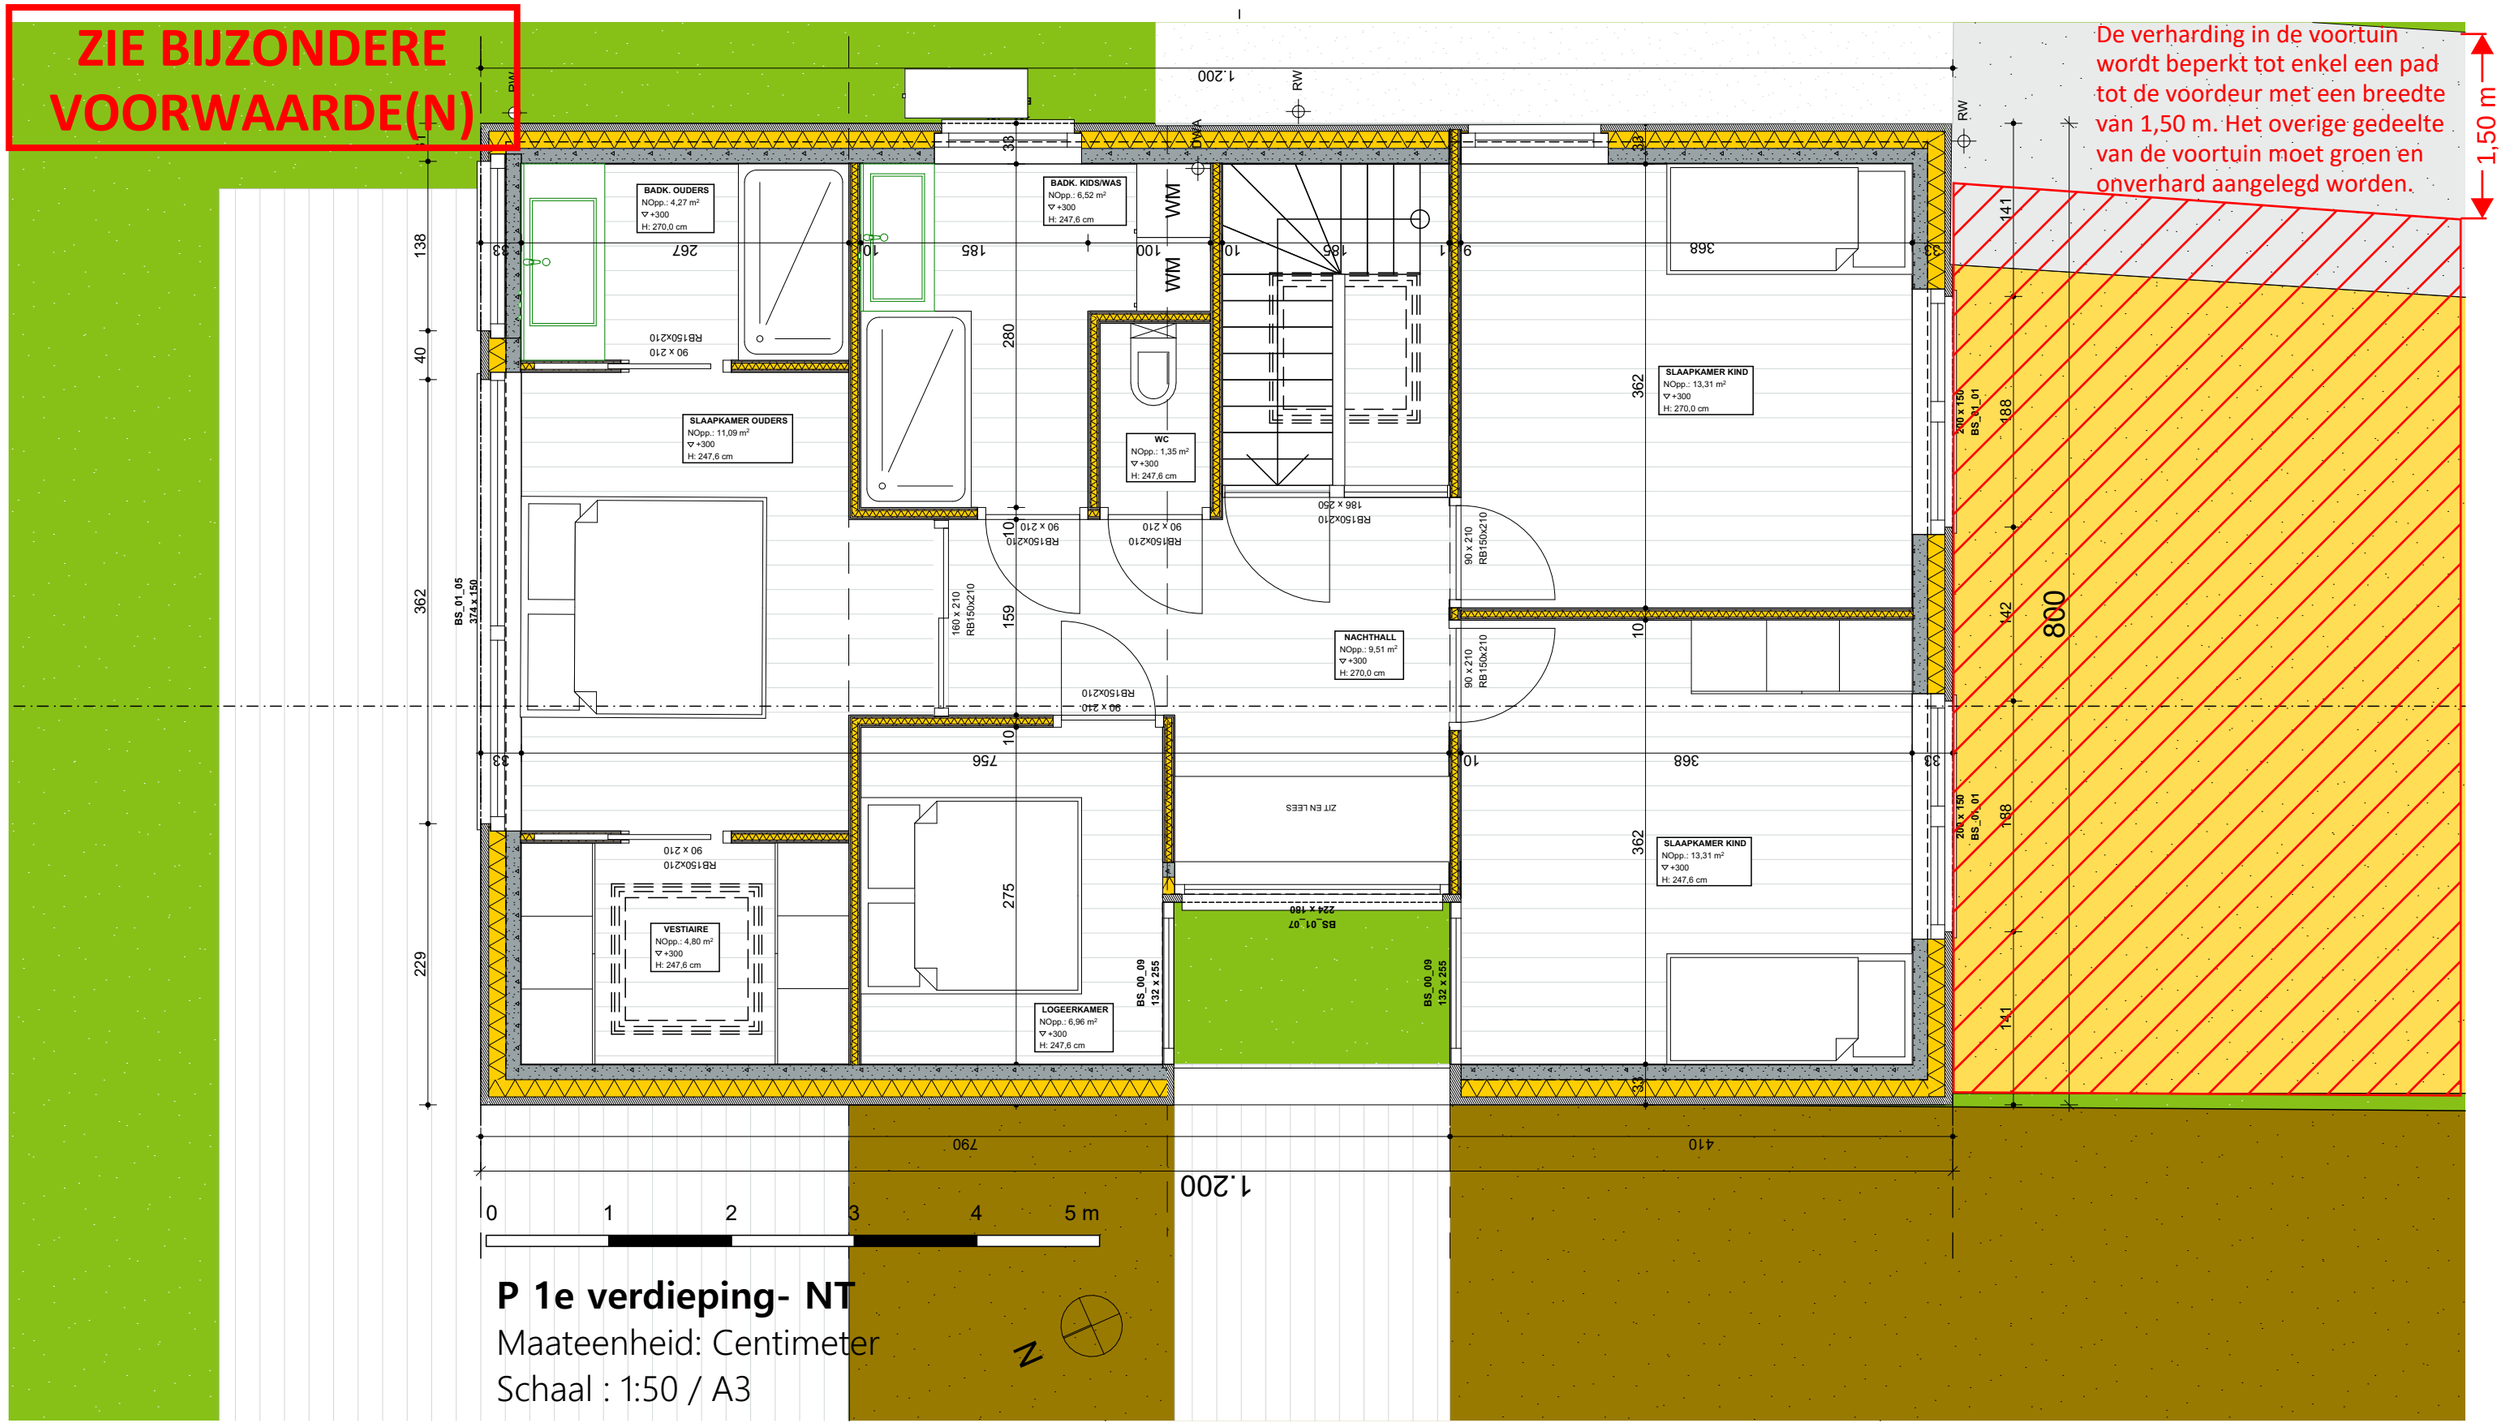

BEN.ARCHITECTUUR

HAZENLAAN 2 - 9032 WONDELGEM - GSM (+32) 479 02 04 12 - BE 1001.516.585

NB DE FRENNES - KUMMU

BOUWEN VAN EEN GEZINSWONING

BOUWHEER

Dhr. Mevr. Kummu - deffrennes Marlou- Gerald

@ marloukummu@gmail.com I deffreng@gmail.com

m. 0033662932789

RevID	WijzID	Change Name	Datum

DISCLAIMER

Deze plannen zijn bouwaanvraagplannen en mogen niet als uitvoeringsplannen gebruikt worden

Alle plannen zijn eigendom van Ben Schepens, architect

Deze mogen niet geheel of gedeeltelijk gereproduceerd worden zonder voorafgaande schriftelijke goedkeuring.

Het niet naleven hiervan geeft recht op een schadevergoeding en zal gerechtelijk vervolgd worden.

FACTURATIE

Dagmaalhof 15

9052 Zwijnaarde

BTW /

WERFADRES

Dagmaalhof 15

9052 Zwijnaarde

Kad. Nr T134R4

I P 1e verdieping- NT

Schaal **1:50**

Datum

Opgemaakt door

FORMAAT

Layout ID **06**

Revisie