


**ZIE BIJZONDERE
VOORWAARDE(N)**

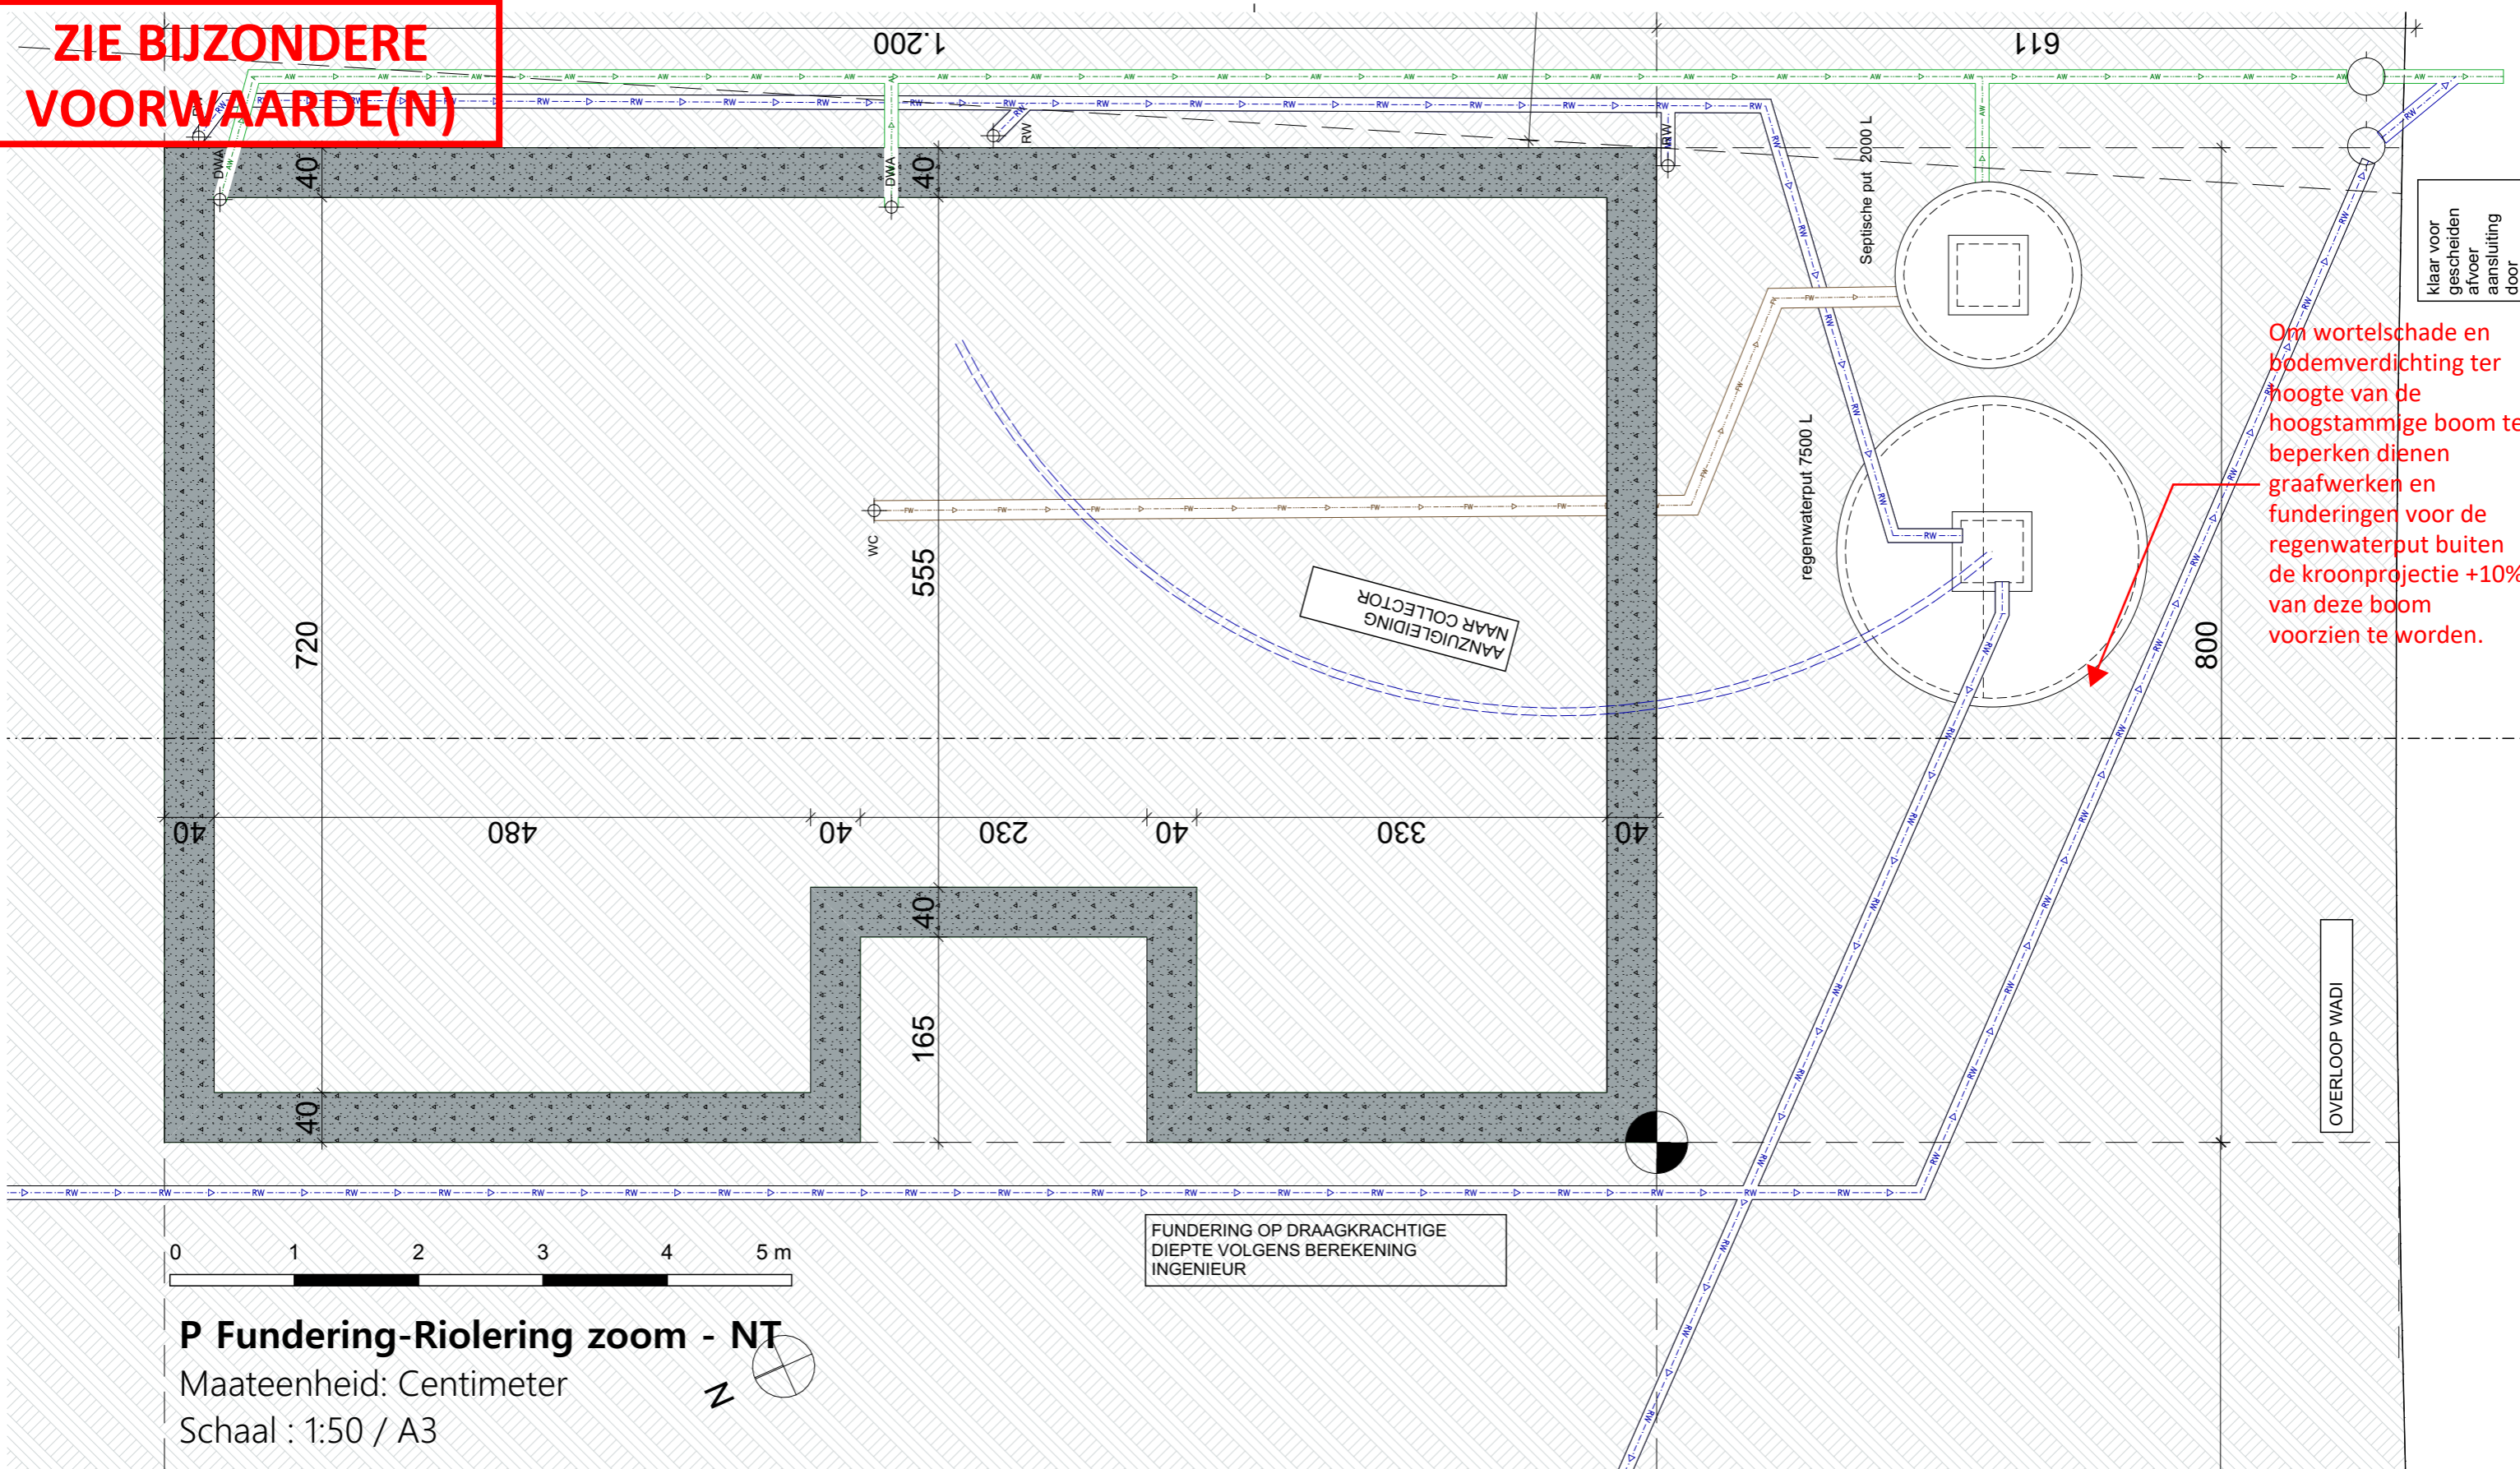

Om wortelschade en bodemverdichting ter hoogte van de hoogstammige boom te beperken dienen graafwerken en funderingen voor de regenwaterput buiten de kroonprojectie +10% van deze boom voorzien te worden.

klaar voor gescheiden afvoer aansluiting door

OVERLOOP WADI



P Fundering-Riolering zoom - NT
Maateenheid: Centimeter
Schaal : 1:50 / A3

FUNDERING OP DRAAGKRACHTIGE DIEPTE VOLGENS BEREKENING INGENIEUR

EN.ARCHITECTUUR
HAZENLAAN 2 - 9032 WONDELGEM - GSM (+32) 479 02 04 12 - BE 1001.516.585

NB DE FRENNES - KUMMU
BOUWHEER
Dhr. Mevr. Kummu - deffrennes Marlou- Gerald
@ marloukummu@gmail.com | deffreng@gmail.com
m. 0033662932789

BOUWEN VAN EEN GEZINSWONING		WijzID	Change Name	Datum

DISCLAIMER
Deze plannen zijn bouwvraagplannen en mogen niet als uitvoeringsplannen gebruikt worden
Alle plannen zijn eigendom van Ben Schepens, architect
Deze mogen niet geheel of gedeeltelijk gereproduceerd worden zonder voorafgaande schriftelijke goedkeuring.
Het niet naleven hiervan geeft recht op een schadevergoeding en zal gerechtelijk vervolgd worden.

FACTURATIE
Dagmaalhof 15
9052 Zwijnaarde
BTW /

WERFADRES
Dagmaalhof 15
9052 Zwijnaarde
Kad. Nr T134R4

I P Fundering-Riolering zoom - NT		Layout ID	Revisie
Schaal 1:50	Datum	04	
Opgemaakt door	FORMAAT		