


ZIE BIJZONDERE VOORWAARDE(N)

De verharding in de voortuin wordt beperkt tot enkel een pad tot de voordeur met een breedte van 1,50 m. Het overige gedeelte van de voortuin moet groen en onverhard aangelegd worden.

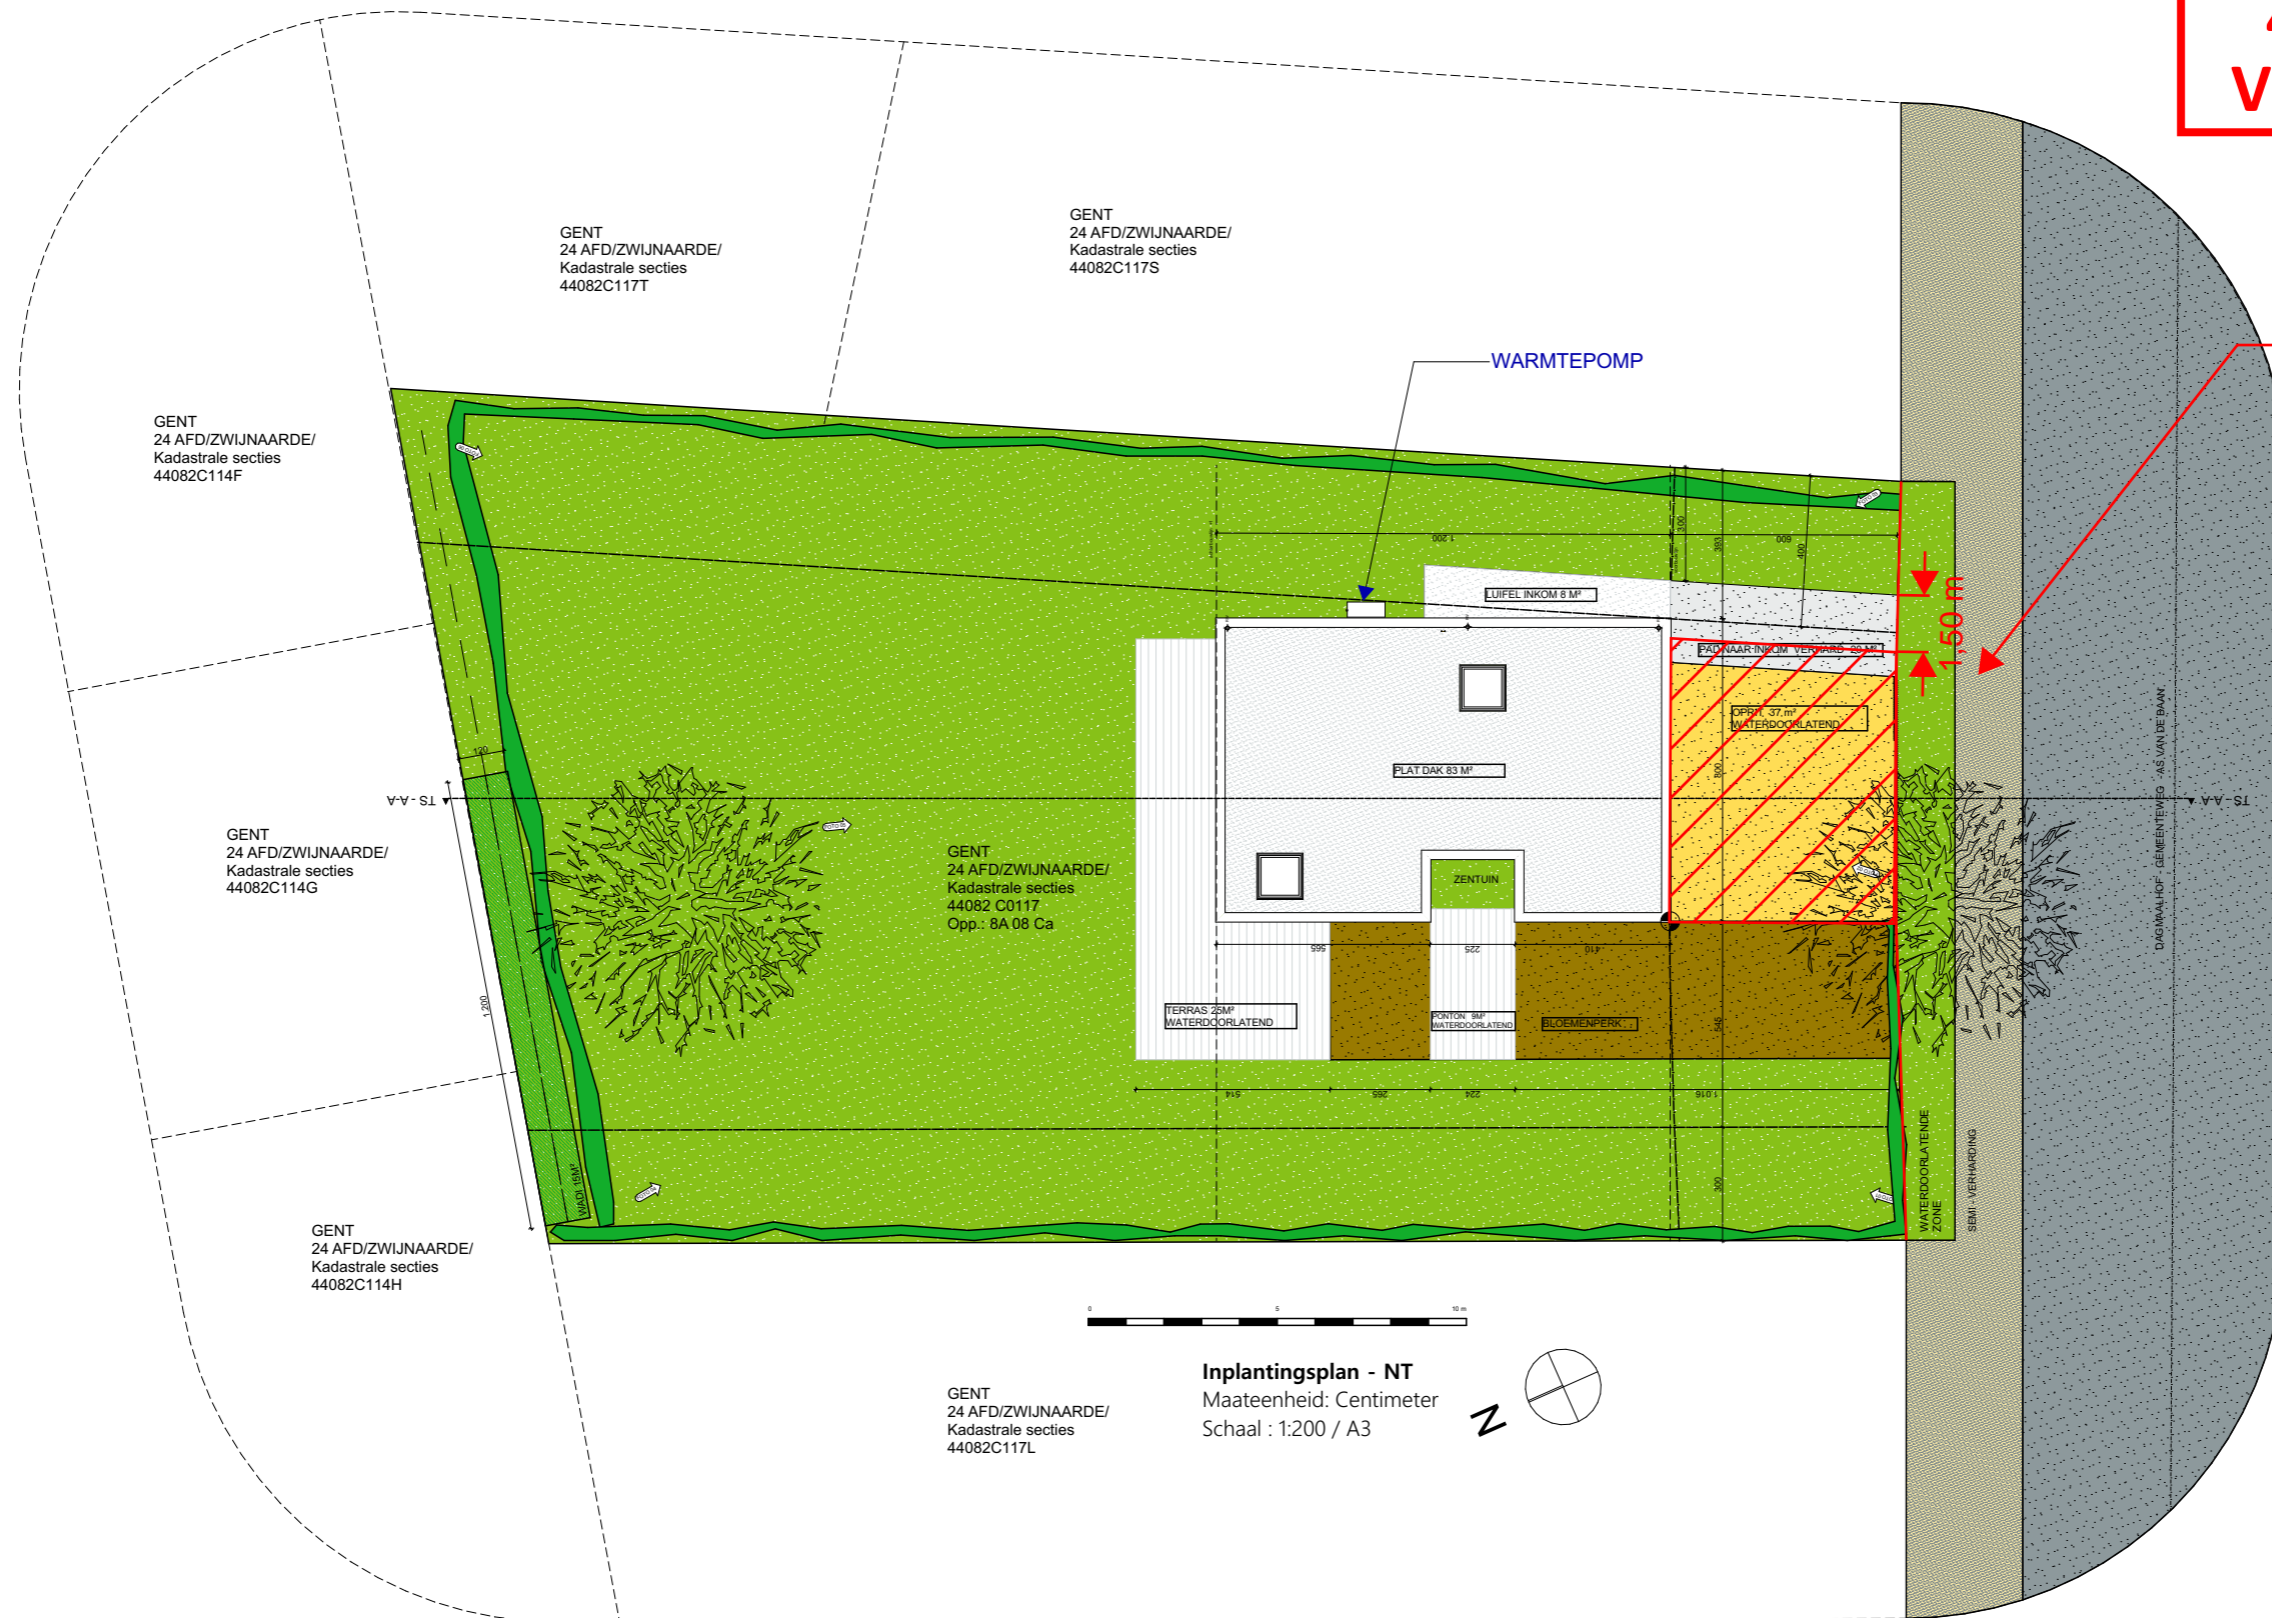

Inplantingsplan - NT
Maateenheid: Centimeter
Schaal : 1:200 / A3

EN.ARCHITECTUUR
HAZENLAAN 2 - 9032 WONDELGEM - GSM (+32) 479 02 04 12 - BE 1001.516.585

NB DE FRENNES - KUMMU
BOUWHEER
Dhr. Mevr. Kummu - deffrennes Marlou- Gerald
@ marloukummu@gmail.com | deffreng@gmail.com
m. 0033662932789

Revisie	WijzID	Change Name	Datum

DISCLAIMER
Deze plannen zijn bouwvraagplannen en mogen niet als uitvoeringsplannen gebruikt worden
Alle plannen zijn eigendom van Ben Schepens, architect
Deze mogen niet geheel of gedeeltelijk gereproduceerd worden zonder voorafgaande schriftelijke goedkeuring.
Het niet naleven hiervan geeft recht op een schadevergoeding en zal gerechtelijk vervolgd worden.

FACTURATIE
Dagmaalhof 15
9052 Zwijnaarde
BTW /

WERFADRES
Dagmaalhof 15
9052 Zwijnaarde
Kad. Nr T134R4

I Inplantingsplan - NT		Layout ID	Revisie
Schaal 1:200	Datum		
Opgemaakt door	FORMAAT		