




principiële schaal 1/50:  
is ondergeschikt aan schaalat

### MATERIALEN

- 1 :muur bepleisterd crème tint + isolatie
- 2 :hardkernplaten trespa zwart
- 3 :zwarte pannen
- 4 :PVC schrijnwerk zwart
- 5 :thermische beglazing
- 6 :kroonlijst PVC bekleed wit
- 7 :blauwe hardsteen
- 8 :zinken afvoeren

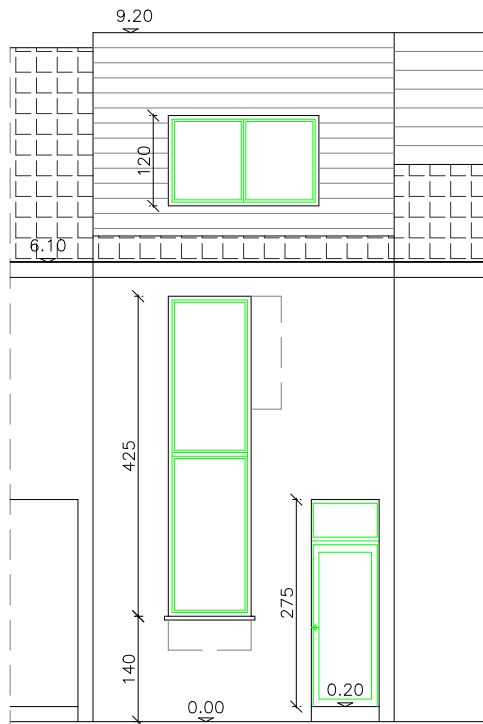

BA woning-G-N-1-voorgevel