ZIE BIJZONDERE VOORWAARDE(N)

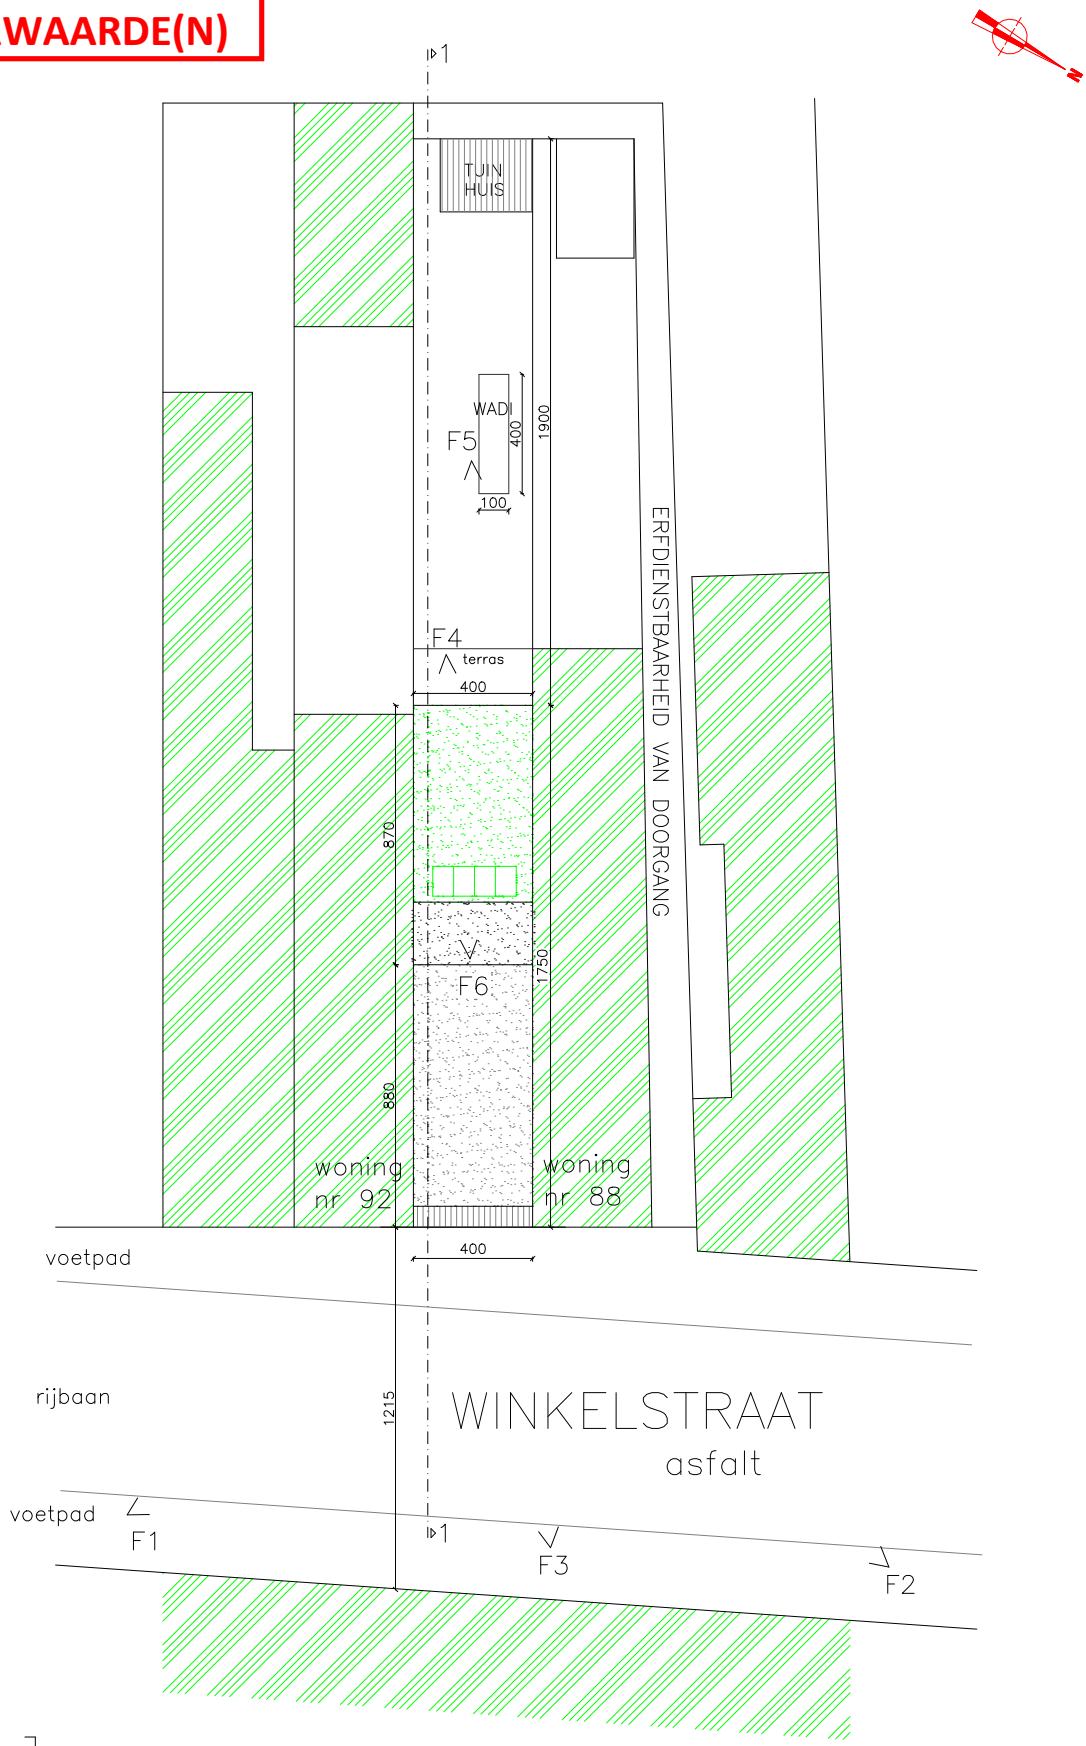

electriciteit
water
gas
openbare riolering
} aanwezig

0m 1m 2m 3m 4m 5m

principiële schaal 1/250
is ondergeschikt aan schaallat

BA woning–I–N–1–inplantingsplan