
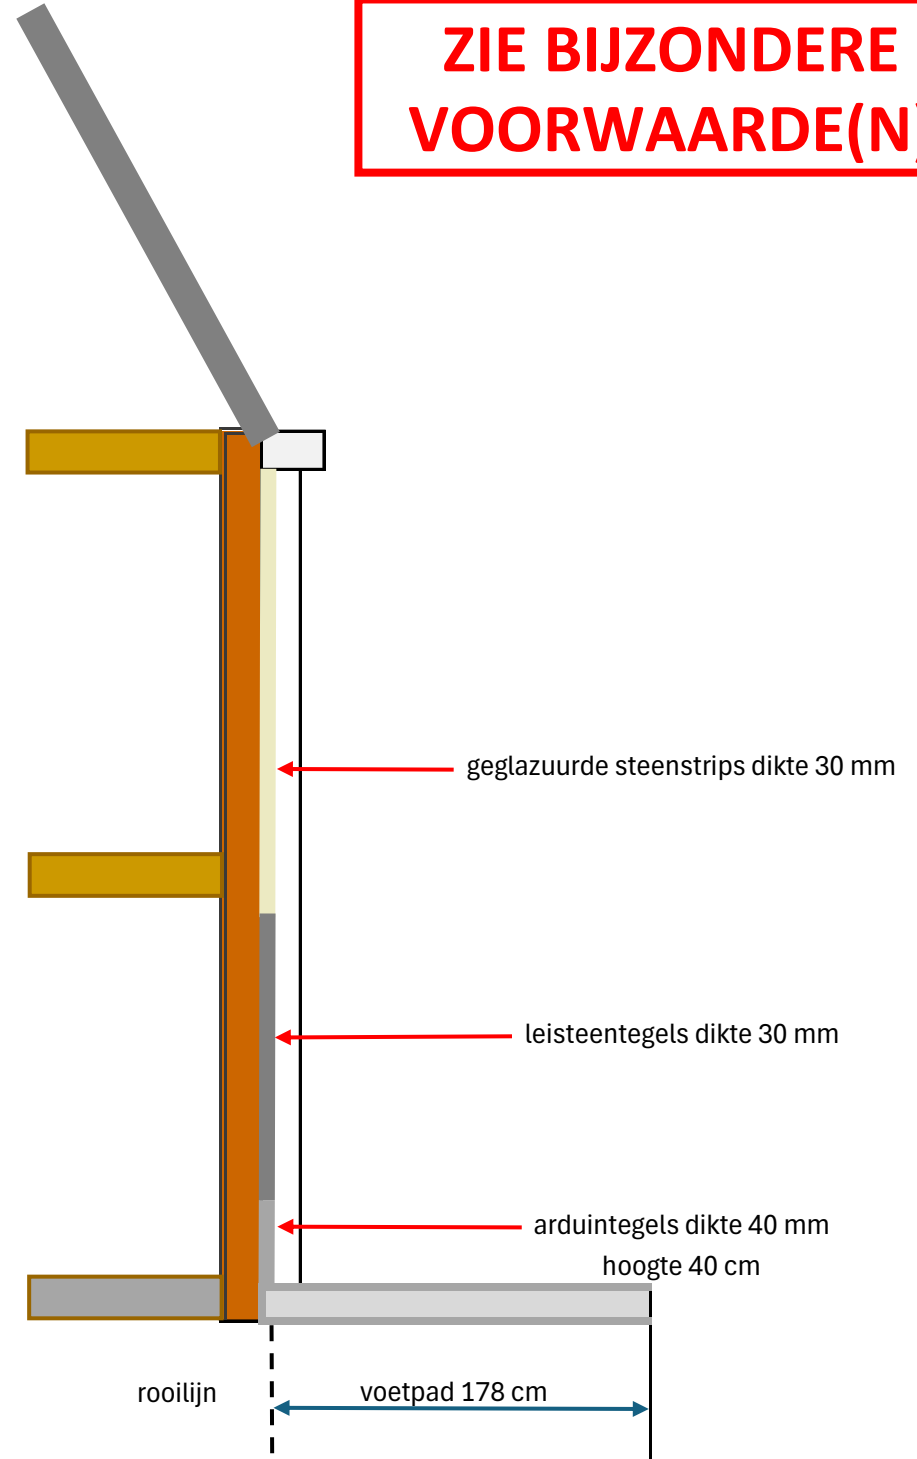


Voorgevel en doorsnede huidige toestand

**ZIE BIJZONDERE
VOORWAARDE(N)**

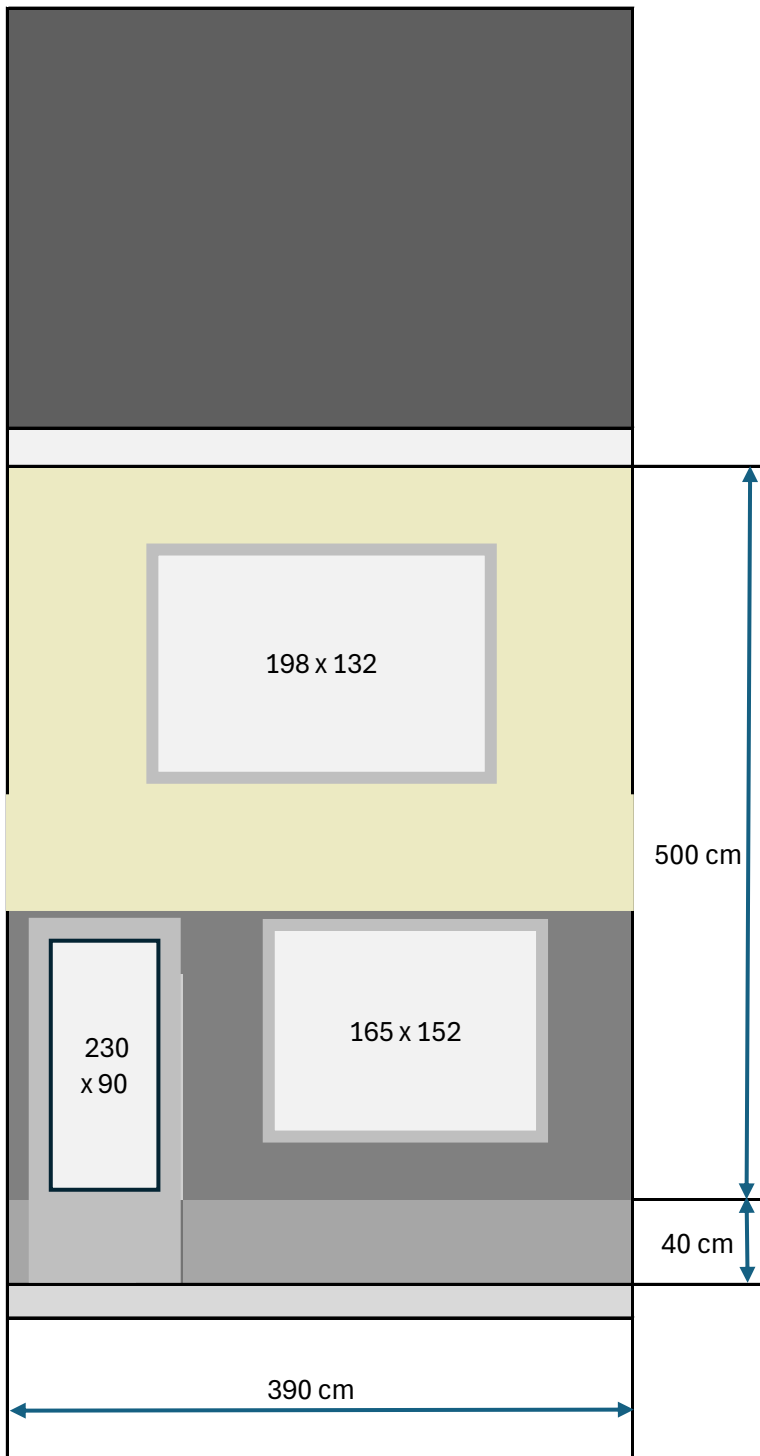

Voorgevel en doorsnede huidige toestand