


Voorgevel en doorsnede na renovatie

**ZIE BIJZONDERE
VOORWAARDE(N)**

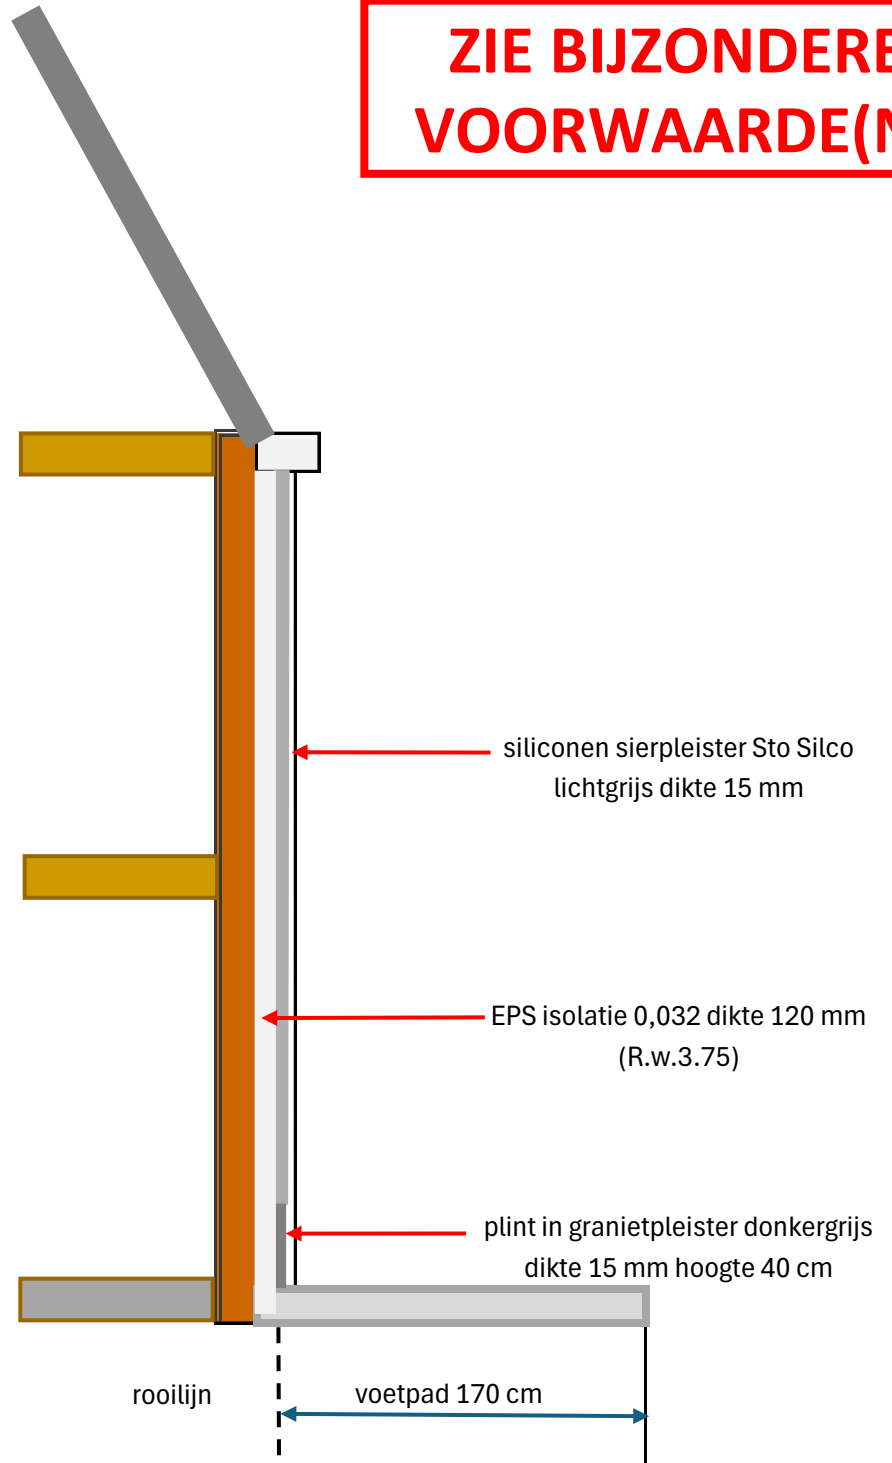

Voorgevel en doorsnede na renovatie