
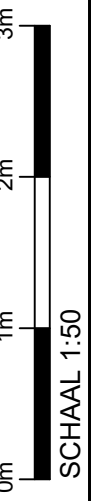


**ZIE BIJZONDERE
VOORWAARDE(N)**

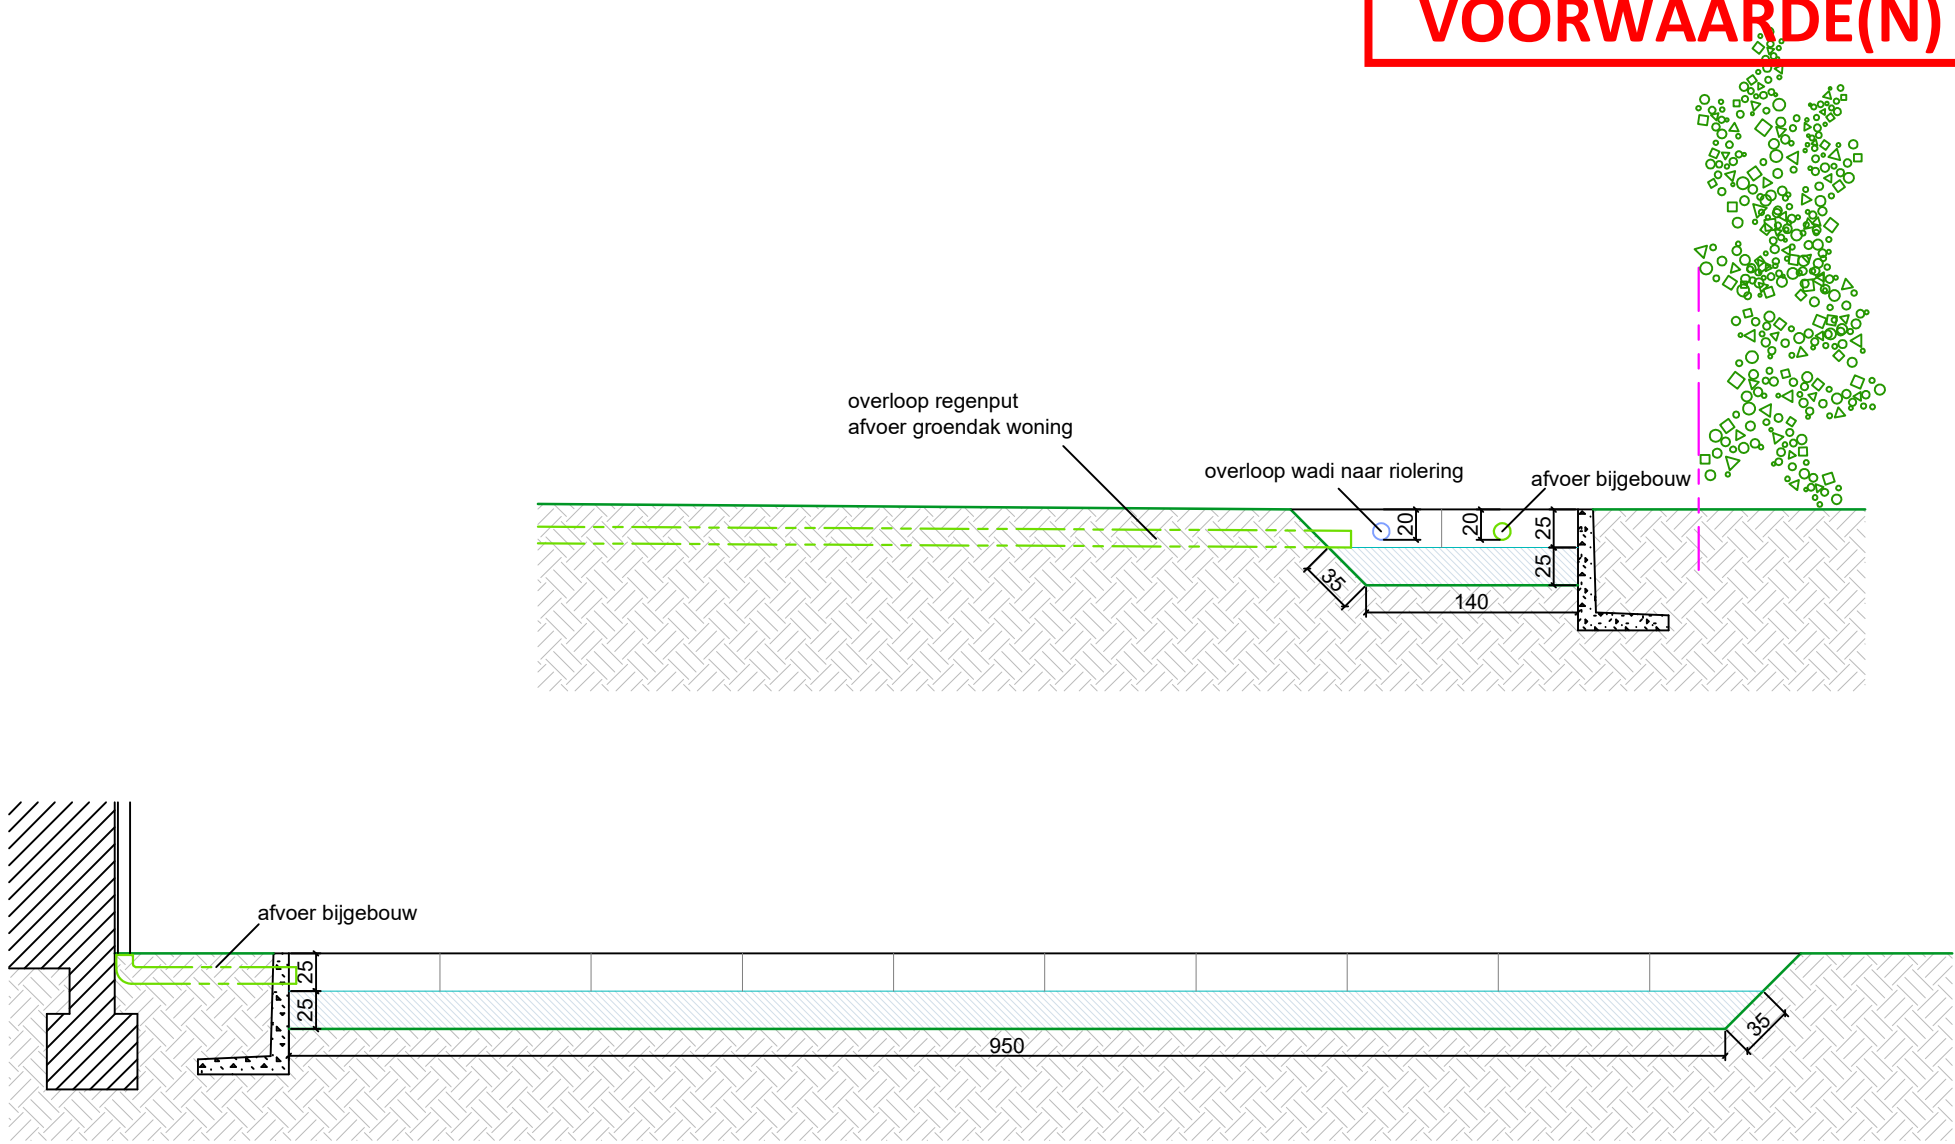

A4

Nieuwe toestand
Doorsnede wadi