

INPLANTING bestaande toestand

HATCH INPLANTING

- bestaand
- bestaand te slopen
- bestaand overdekt
- buren
- verharding tegel (waterdoorlatend)
- kiezels

ZIE BIJZONDERE
VOORWAARDE(N)

Omgevingsaanvraag: **Verbouwen van een ééngesinswoning**

Bouwheer: **Dhr. Anthony Paepens**
 Groeneweg 96, 9870 Olsene
 Bouwplaats: **Hulststraat 3, 9052 Zwijnaarde**
 Kadastrale gegevens: **24e afd. Sectie B, nr. 245s**


Datum: **07-05-2024**

INPLANTING BESTAANDE TOESTAND

schaal 1/100

afm: in cm

ar. Jan Blomme
 zaakvoerder architectenbureau blomme jan bvba

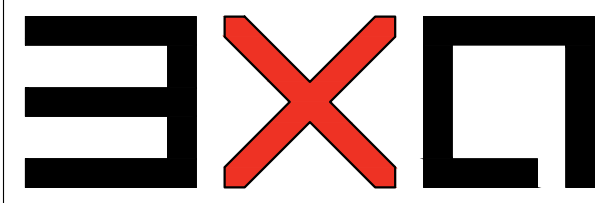

architectenatelier
 Martensveld 40 / 2 - 9800 Deinze - 09/380.07.77 - info@3xa.be - www.3xa.be
 Onderdeel van architectenbureau Blomme Jan bvba