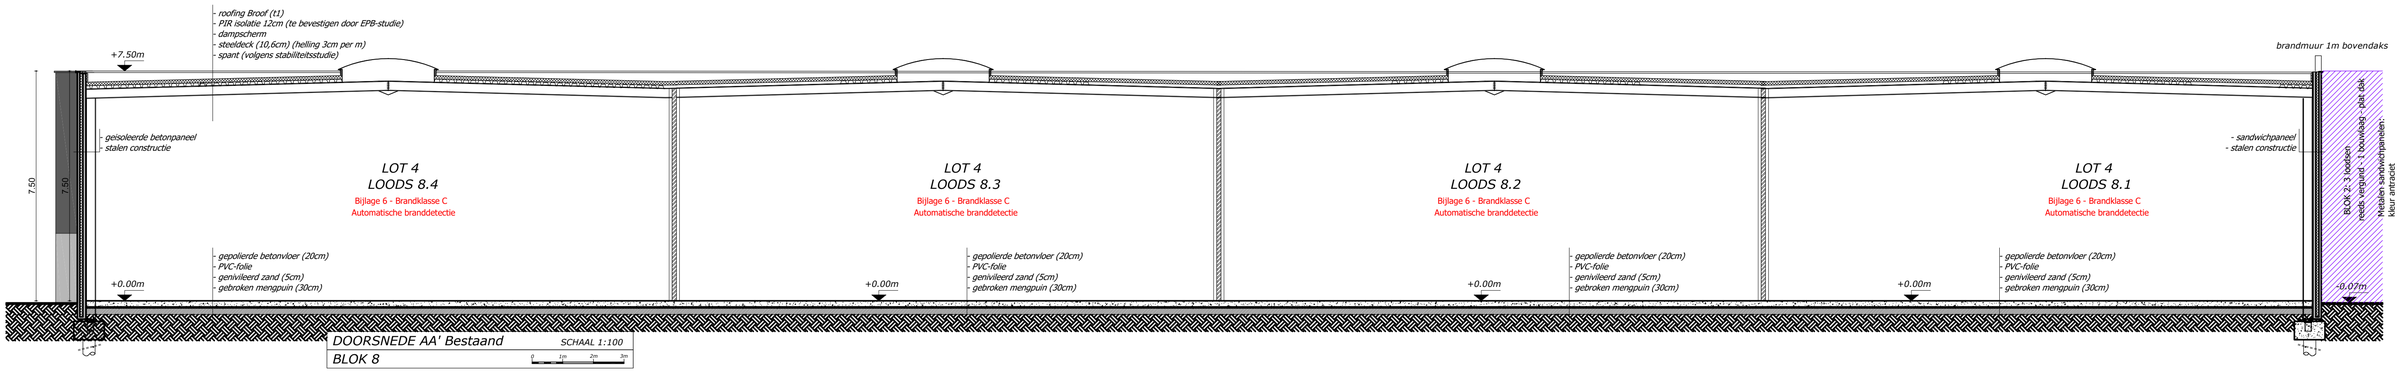

DOORSNEDE AA' Bestaand

SCHAAL 1:100

BLOK 8

0 1m 2m 3m