ZIE BIJZONDERE VOORWAARDE(N)

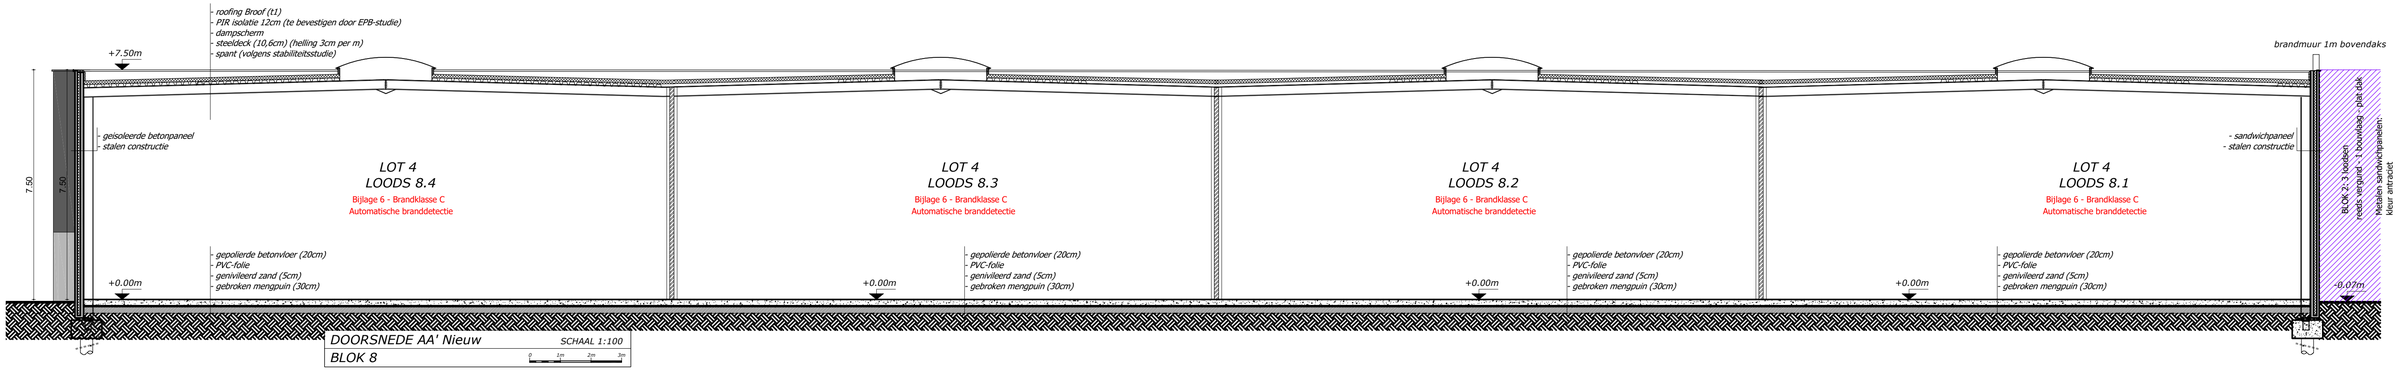

DOORSNEDE AA' Nieuw — SCHAAL 1:100

BLOK 8