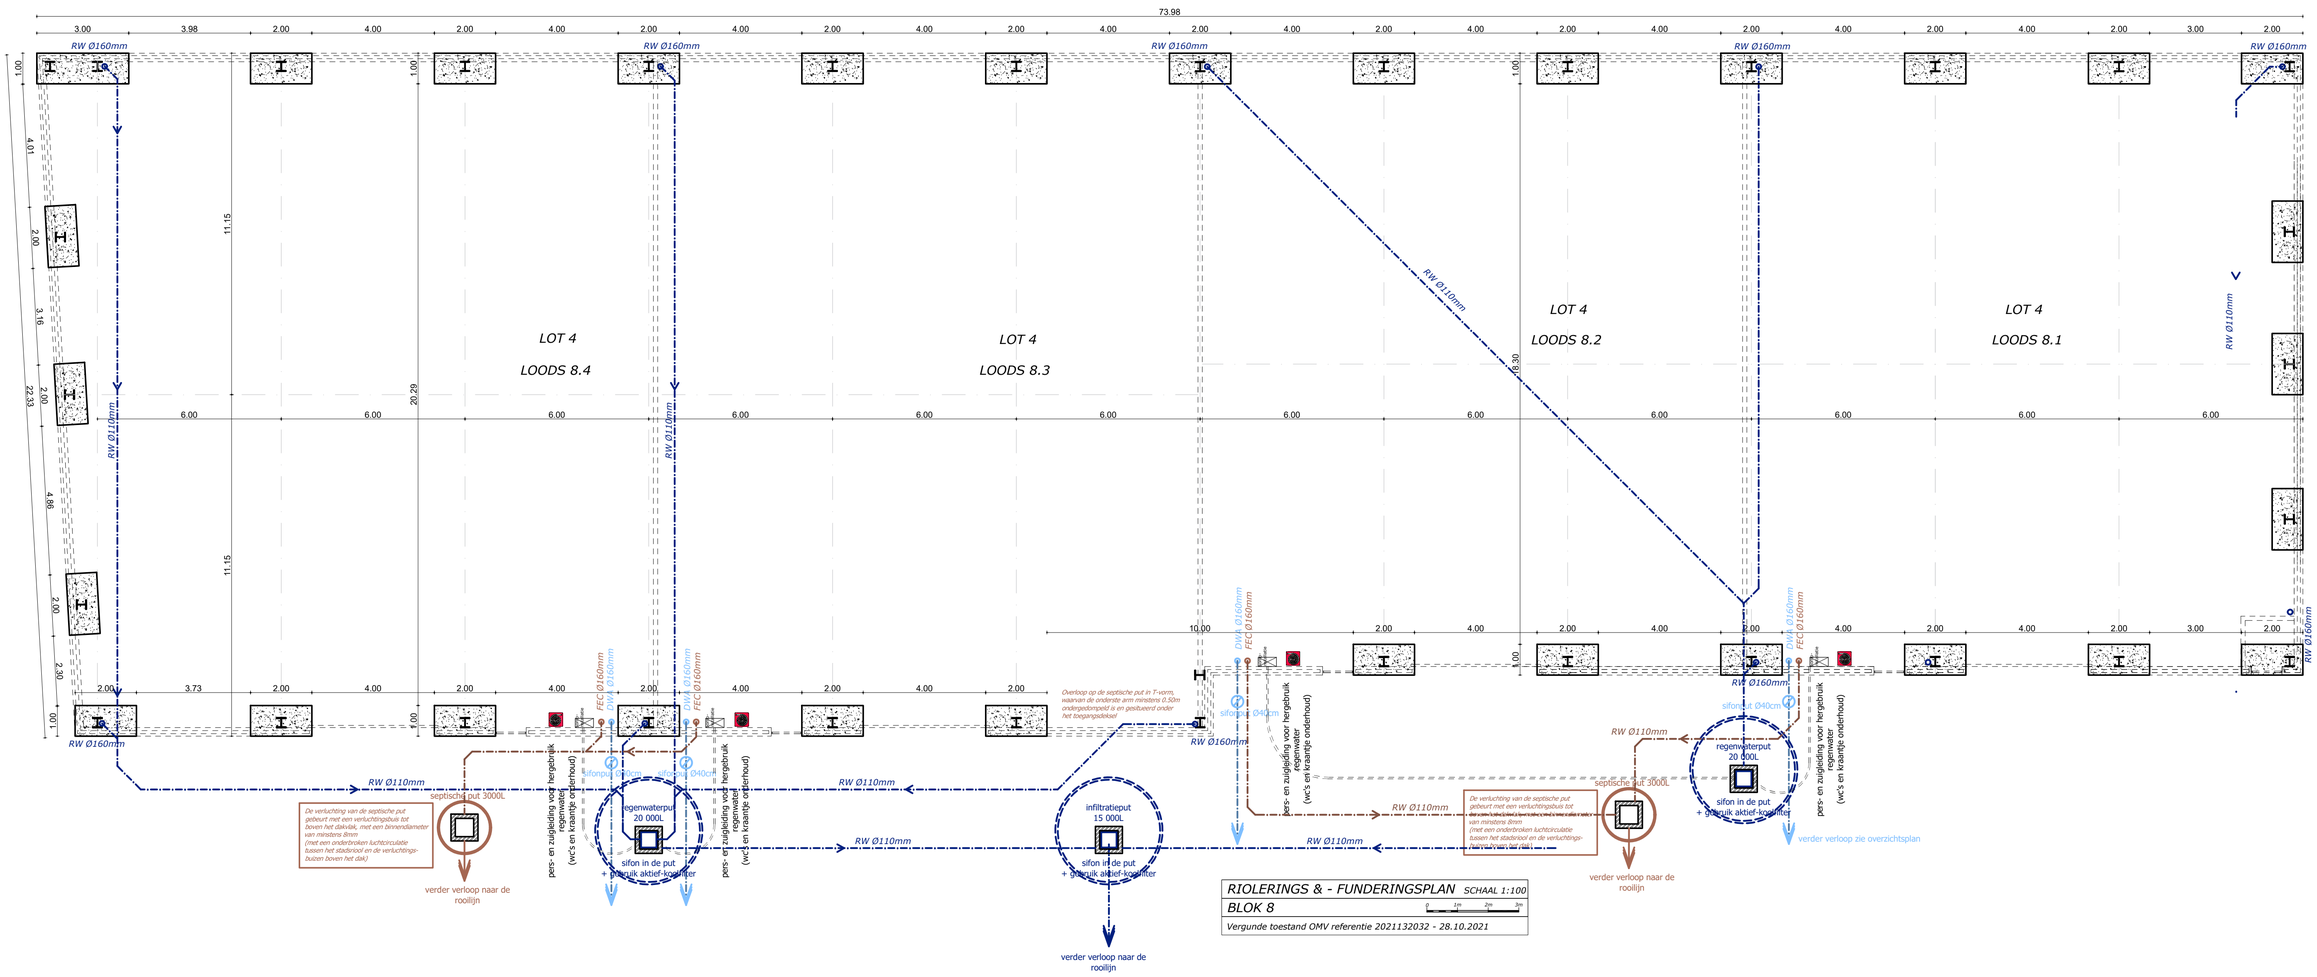
73.98
3.00 3.98 2.00 4.00 2.00 4.00 2.00 4.00 2.00 4.00 2.00 4.00 2.00 4.00 2.00 4.00 2.00 4.00 2.00 4.00 2.00 4.00 2.00 3.00 2.00
RW Ø160mm
RW Ø160mm
RW Ø160mm
RW Ø160mm
RW Ø160mm
1.00
4.01
2.00
3.16
2.00
22.33
4.86
2.00
2.30
1.00
11.15
11.15
20.29
8.30
1.00
6.00 6.00 6.00 6.00 6.00 6.00 6.00 6.00 6.00 6.00 6.00 6.00 6.00
LOT 4
LOODS 8.4
LOT 4
LOODS 8.3
LOT 4
LOODS 8.2
LOT 4
LOODS 8.1
RW Ø110mm
RW Ø110mm
RW Ø110mm
RW Ø110mm
10.00 2.00 4.00 2.00 4.00 2.00 4.00 2.00 3.00 2.00
2.00 3.73 2.00 4.00 2.00 4.00 2.00 4.00 2.00 4.00 2.00
1.00
1.00
DWA Ø160mm
FEC Ø160mm
DWA Ø160mm
FEC Ø160mm
DWA Ø160mm
FEC Ø160mm
DWA Ø160mm
FEC Ø160mm
RW Ø160mm
RW Ø160mm
RW Ø160mm
RW Ø160mm
sifonput Ø40cm
sifonput Ø40cm
sifonput Ø40cm
sifonput Ø40cm
Overloop op de septische put in T-vorm, waarvan de onderste arm minstens 0,50m ondergedompeld is en geïsoleerd onder het toegangsdeksel
RW Ø110mm
RW Ø110mm
RW Ø110mm
RW Ø110mm
RW Ø110mm
RW Ø110mm
RW Ø110mm
RW Ø110mm
septische put 3000L
De verluchting van de septische put gebeurt met een verluchtingsbuis tot boven het dakvlak, met een binnendiameter van minstens 8mm (met een onderbroken luchtcirculatie tussen het stadsriool en de verluchtings-buizen boven het dak)
verder verloop naar de rooilijn
pers- en zuigleiding voor hergebruik regenwater (wc's en kraantje onderhoud)
regenwaterput 20 000L
sifon in de put + geïntegreerd aktief-koolfilter
pers- en zuigleiding voor hergebruik regenwater (wc's en kraantje onderhoud)
infiltratieput 15 000L
sifon in de put + geïntegreerd aktief-koolfilter
verder verloop naar de rooilijn
pers- en zuigleiding voor hergebruik regenwater (wc's en kraantje onderhoud)
septische put 3000L
De verluchting van de septische put gebeurt met een verluchtingsbuis tot boven het dakvlak, met een binnendiameter van minstens 8mm (met een onderbroken luchtcirculatie tussen het stadsriool en de verluchtings-buizen boven het dak)
verder verloop naar de rooilijn
regenwaterput 20 000L
sifon in de put + geïntegreerd aktief-koolfilter
pers- en zuigleiding voor hergebruik regenwater (wc's en kraantje onderhoud)
verder verloop zie overzichtsplan
RIOLERINGS & - FUNDERINGSPLAN SCHAAL 1:100
BLOK 8
0 1m 2m 3m
Vergunde toestand OMV referentie 2021132032 - 28.10.2021