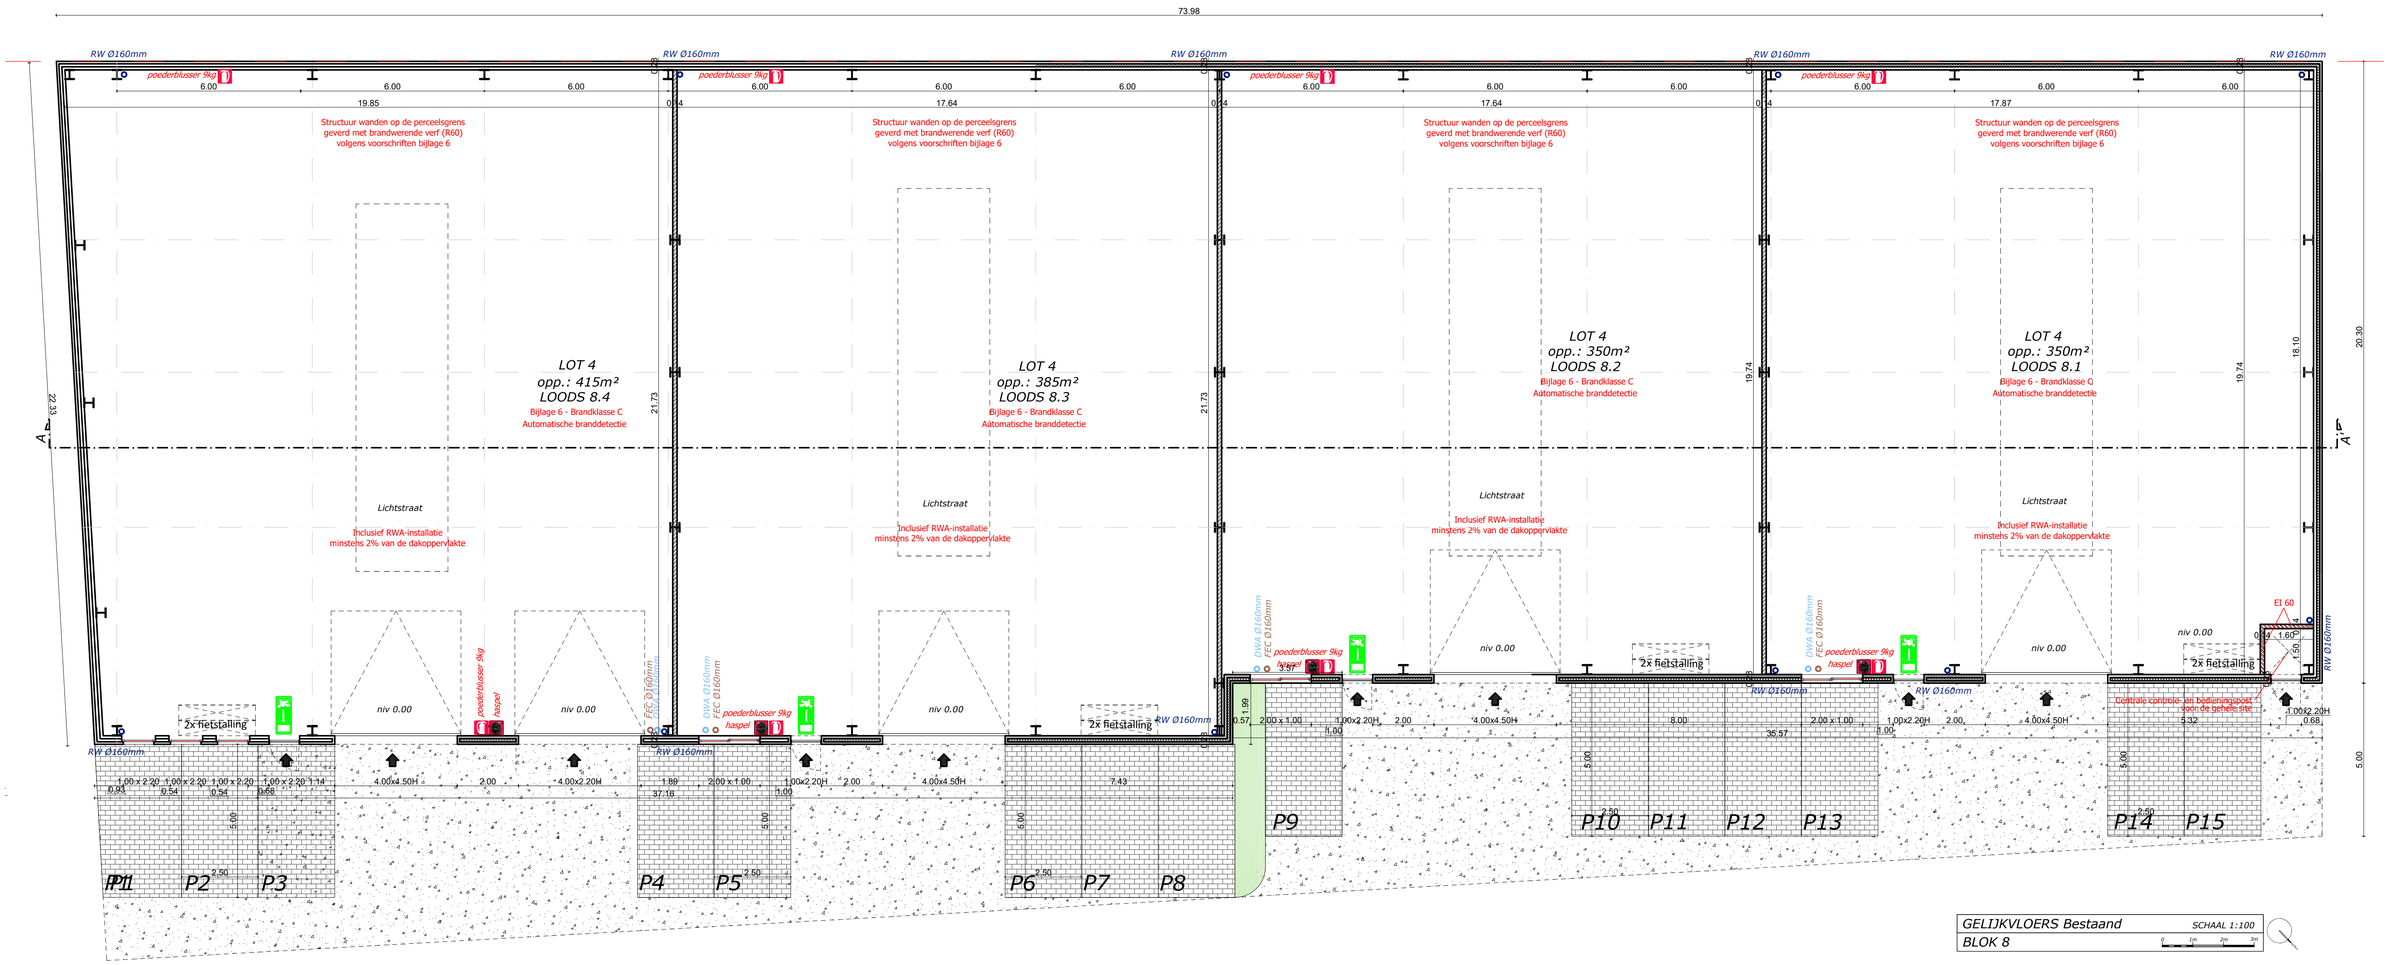
73.98
RW Ø160mm
poederblusser 9kg
6.00
19.85
17.64
17.87
Structuur wanden op de perceelsgrens
geverd met brandwerende verf (R60)
volgens voorschriften bijlage 6
LOT 4
opp.: 415m²
LOODS 8.4
Bijlage 6 - Brandklasse C
Automatische branddetectie
LOT 4
opp.: 385m²
LOODS 8.3
LOT 4
opp.: 350m²
LOODS 8.2
LOT 4
opp.: 350m²
LOODS 8.1
Lichtstraat
Inclusief RWA-installatie
minstens 2% van de dakoppervlakte
22.33
21.73
19.74
18.10
20.30
niv 0.00
haspel
DWA Ø160mm
FEC Ø160mm
2x fietstalling
EI 60
Centrale controle- en bedieningspost
voor de brandweer
5.00
P1
P2
P3
P4
P5
P6
P7
P8
P9
P10
P11
P12
P13
P14
P15
GELIJKVLOERS Bestaand
BLOK 8
SCHAAL 1:100