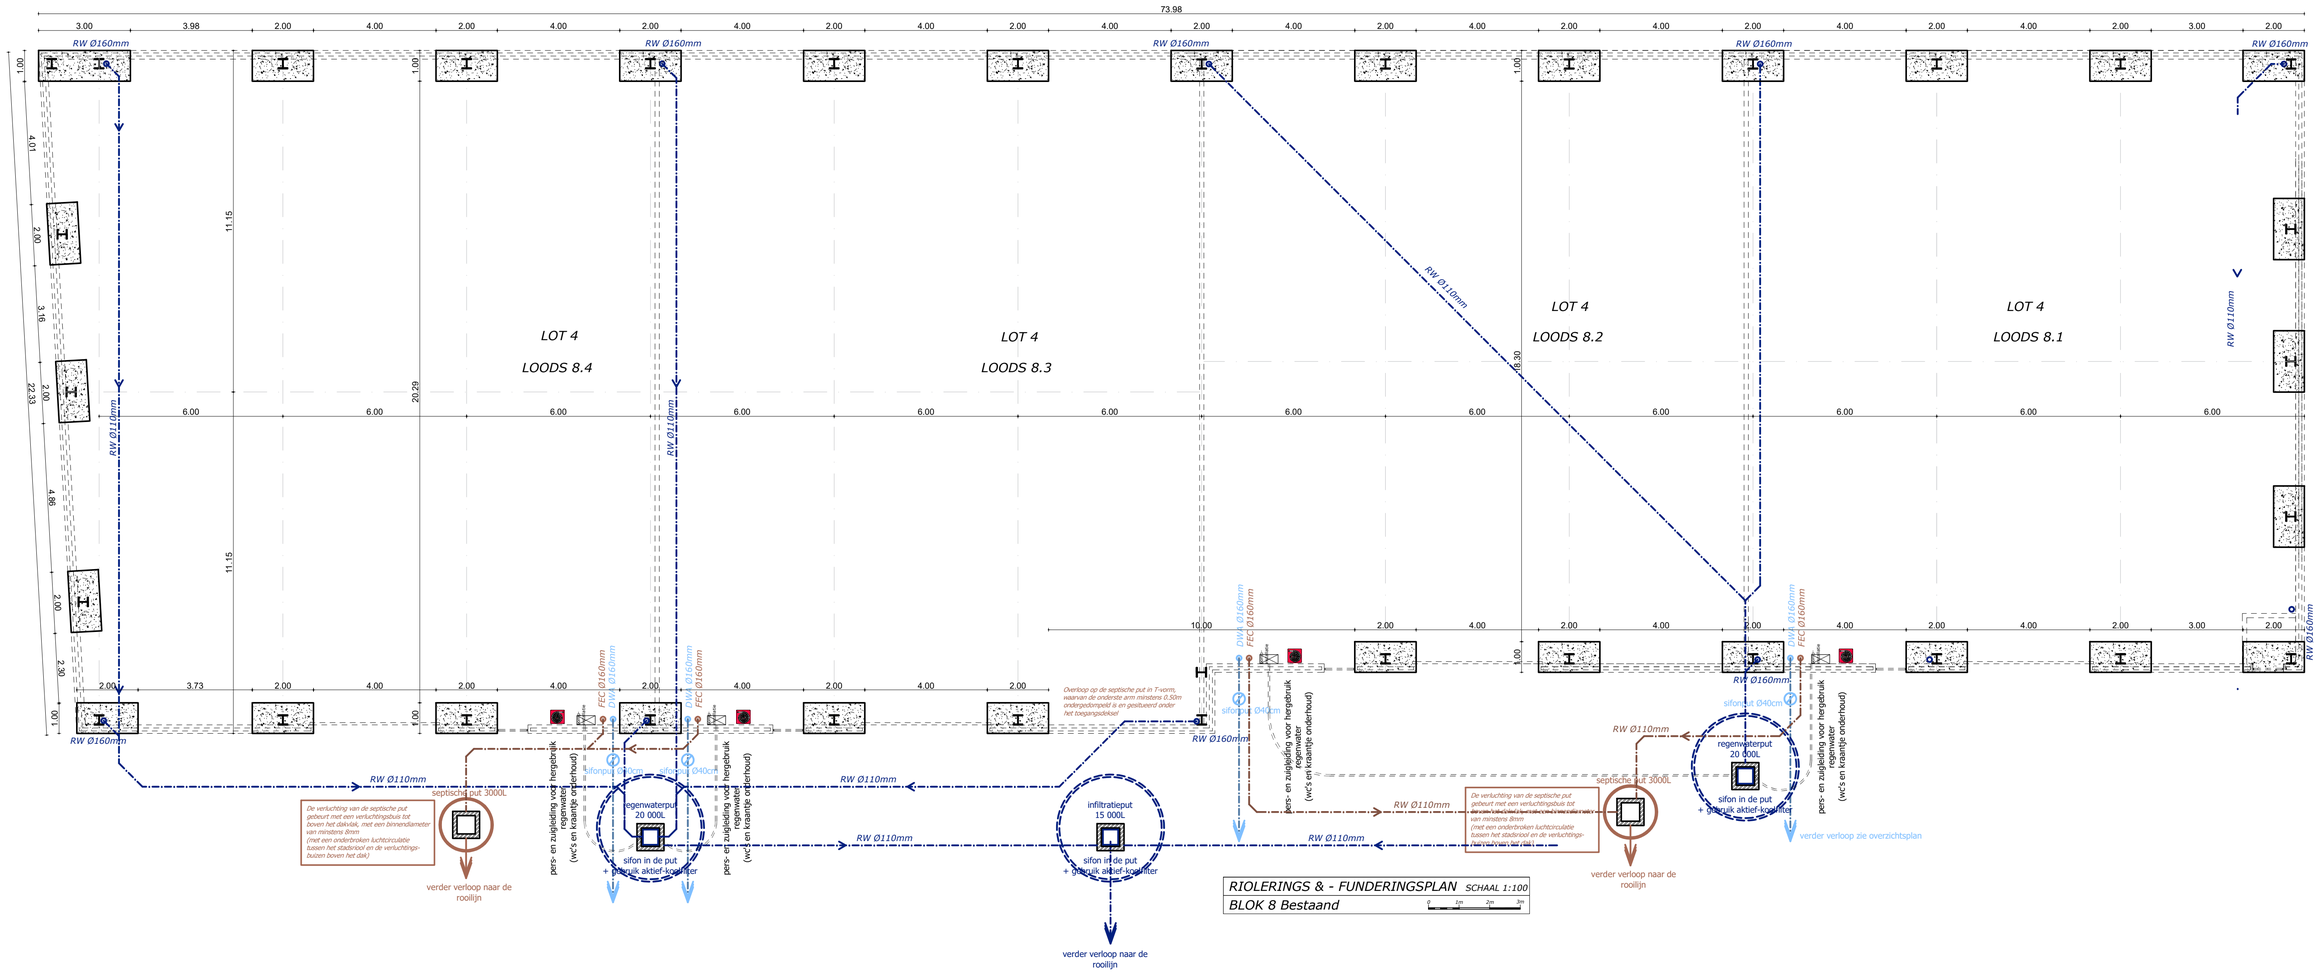

RIOLERINGS & - FUNDERINGSPLAN SCHAAL 1:100

BLOK 8 Bestaand