


**ZIE BIJZONDERE  
VOORWAARDE(N)**

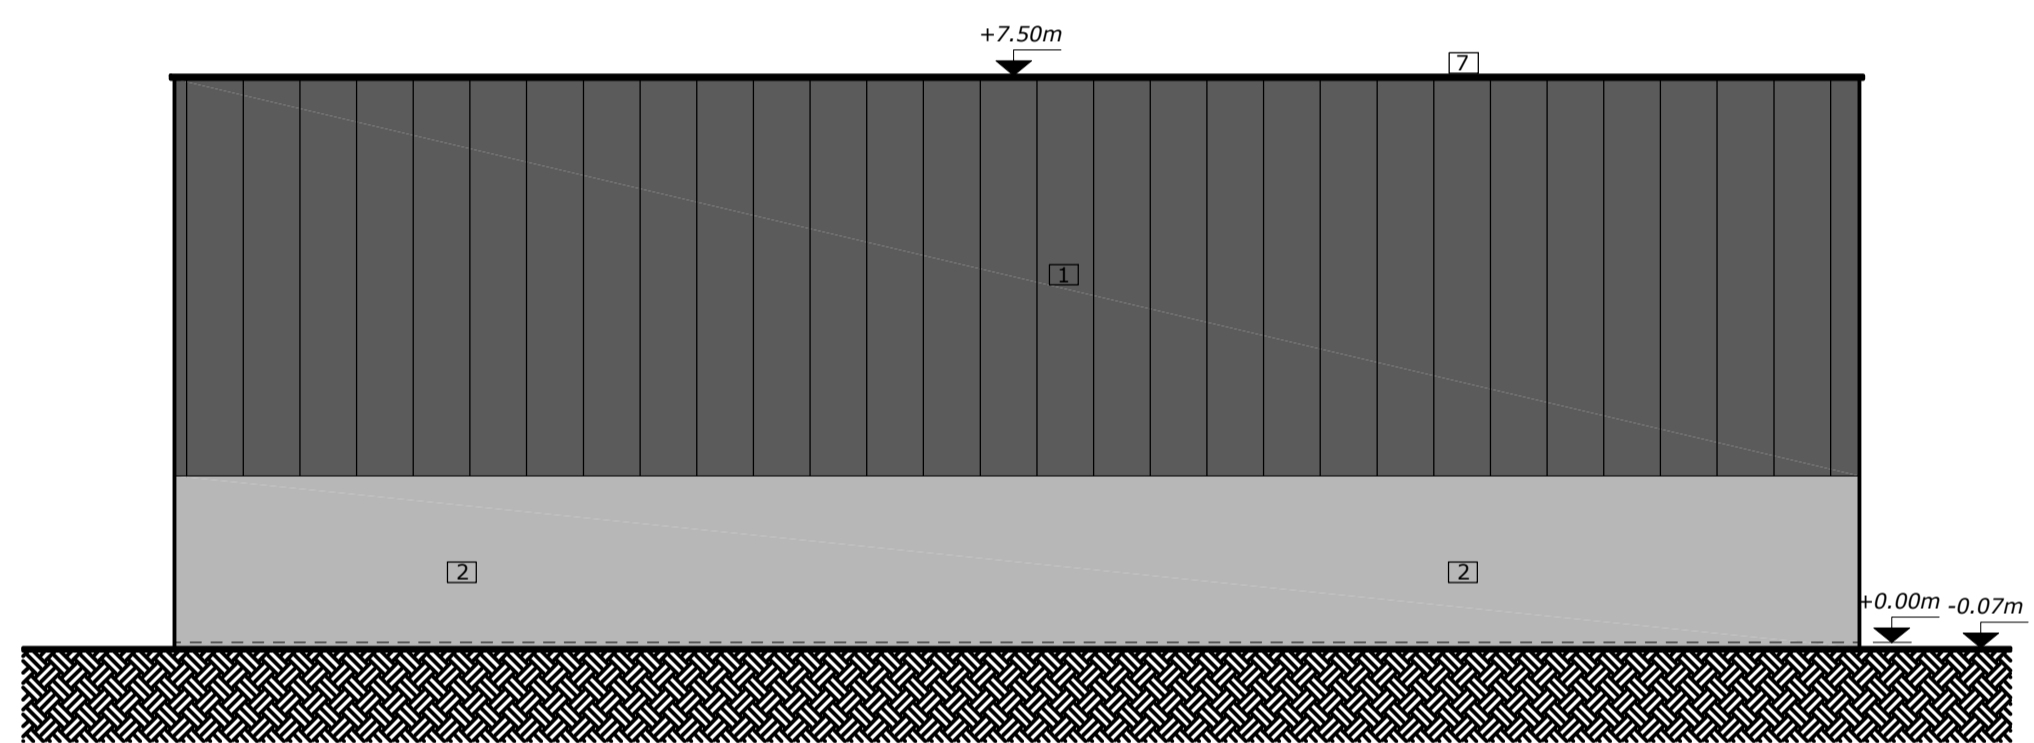

LINKER GEVEL Nieuw  
BLOK 8

SCHAAL 1:100