


**ZIE BIJZONDERE
VOORWAARDE(N)**

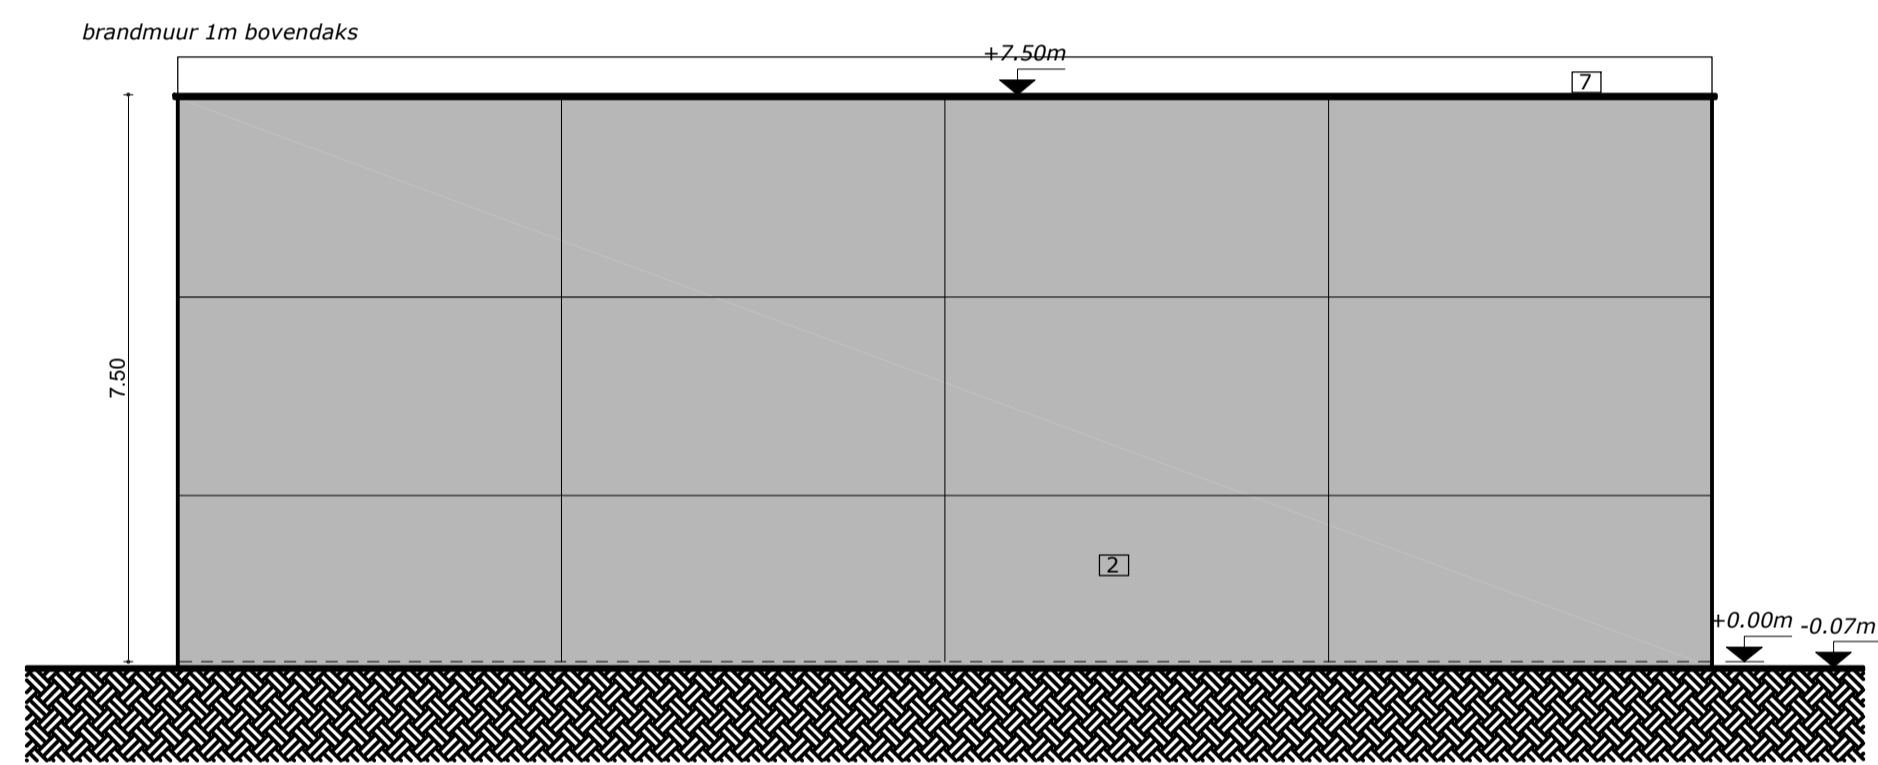

RECHTER GEVEL Nieuw
BLOK 8

SCHAAL 1:100
0 4m 8m