


SNEDE ONDERDOORGANG  
schaal 1:50

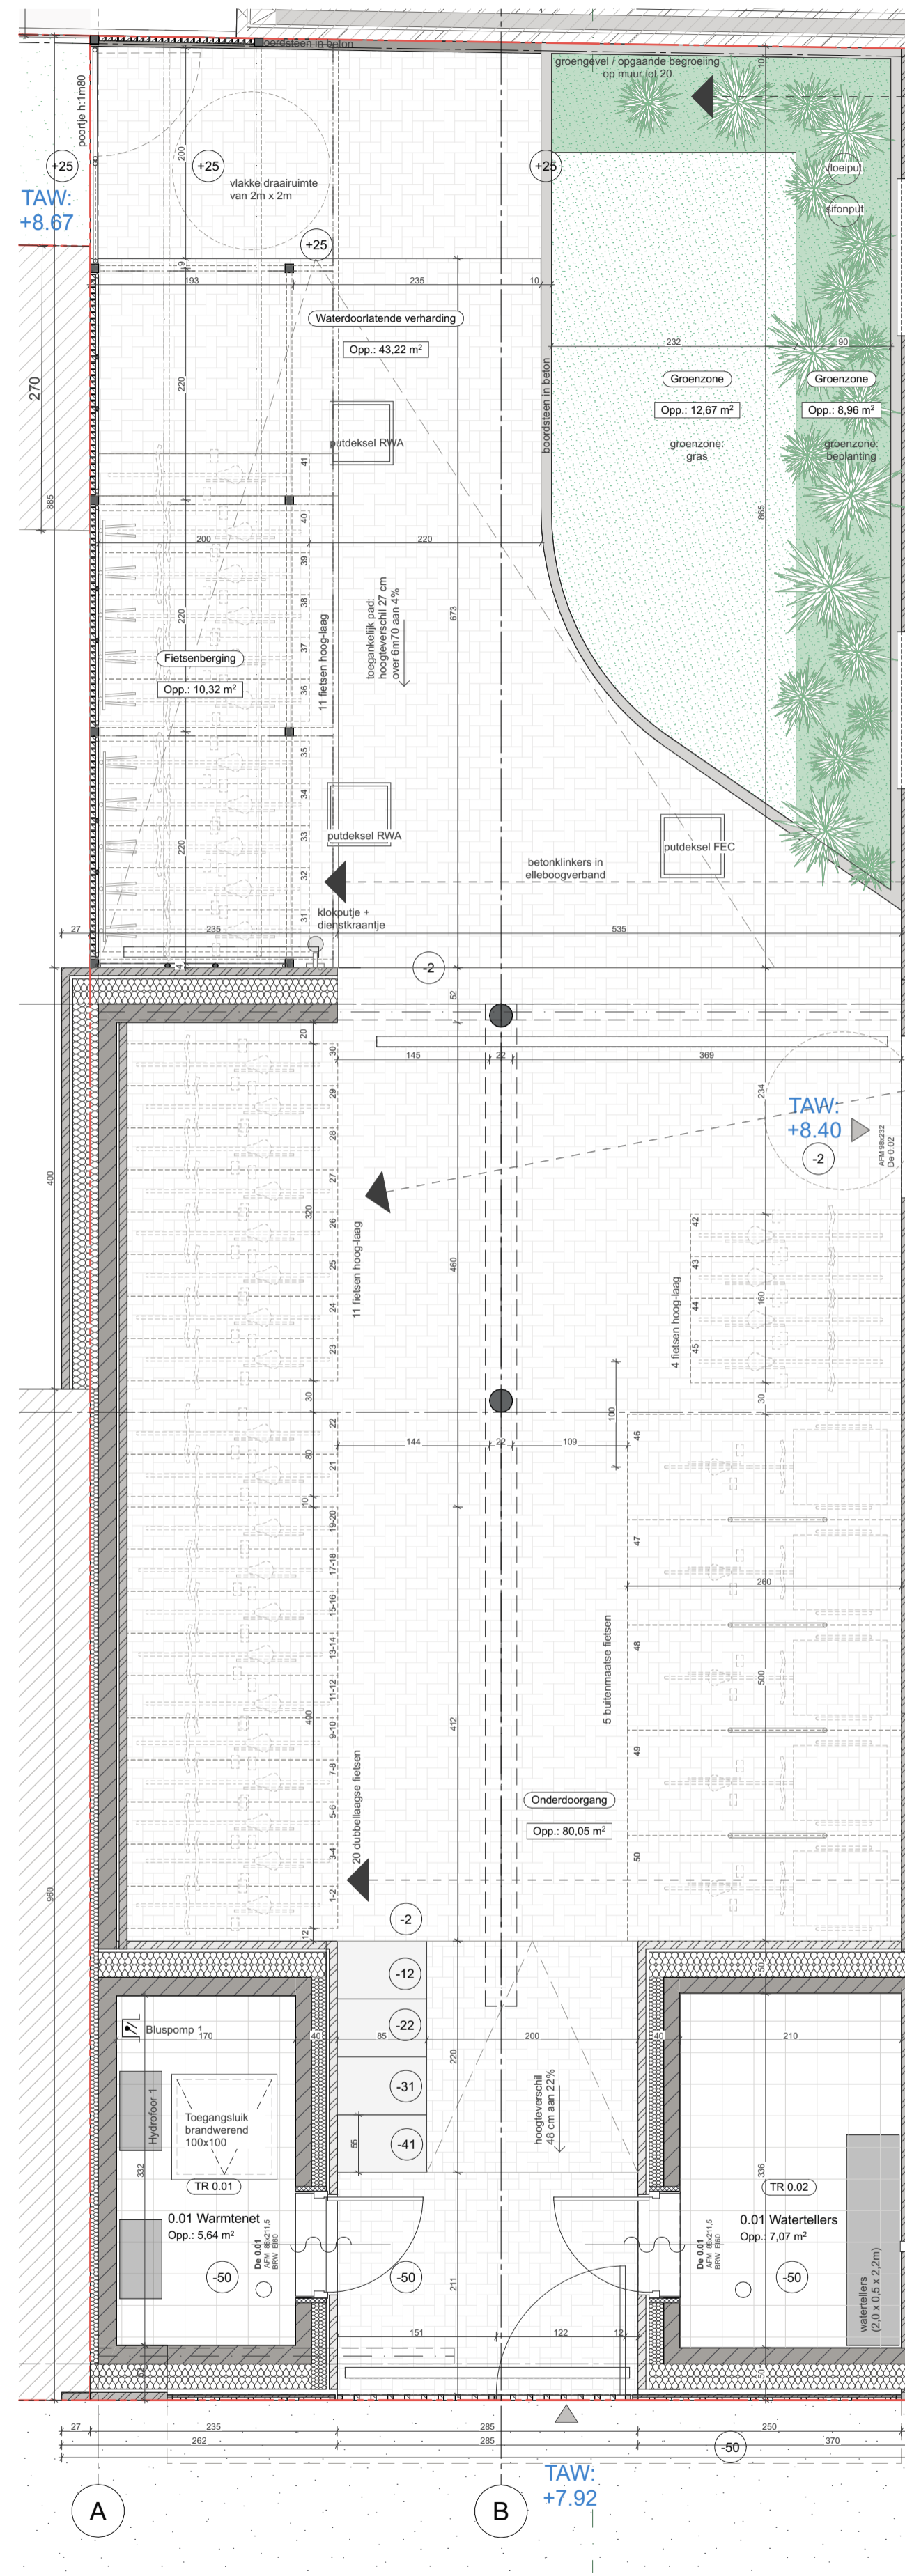

PLAN GELIJKVLOERS BUITENAANLEG  
schaal 1:50

Buitenaanleg\_04


maatvoering cm

Project: BOUWAANVRAAG BA  
nieuwbouw 17 appartementen  
0653 TondB - lot21  
Ligging: Tondelier Lot 21  
9000 Gent, Oost-Vlaanderen BE  
Ald 7, Seclie G, nr. 908Z


klimhulp voor opgaand groen



Heesters: Herfsthooi (Hypericum hidcote)  
5 stuks per m2

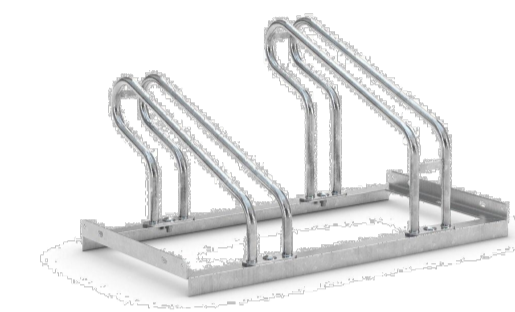


fietsbeugel: hoog-laag bevestigd

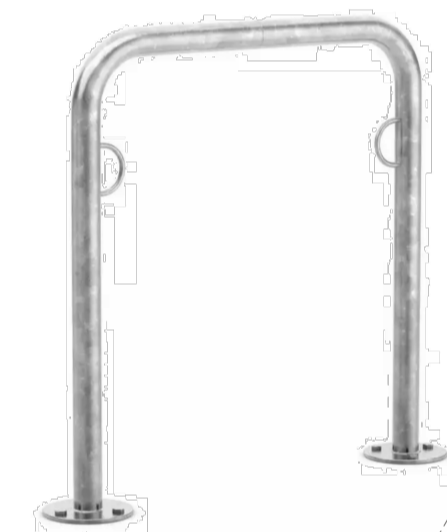

aanleunbeugel met ringen  
voor fietslot



ringen in grond ter  
bevestiging fietslot

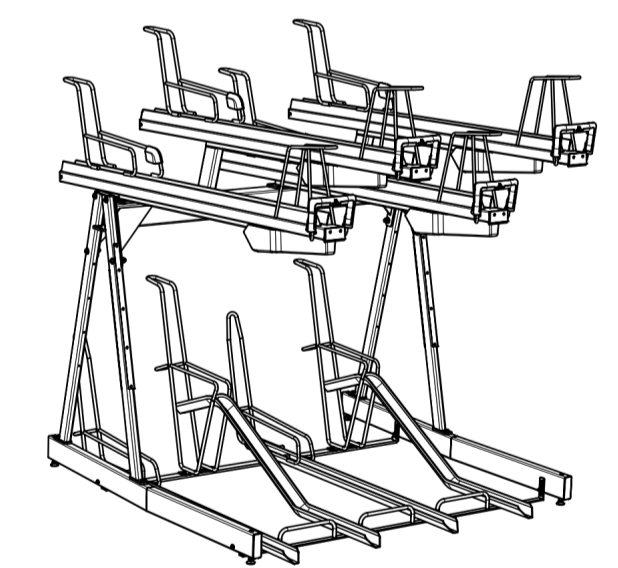

dubbellaags fietsrek, hoog-laag systeem