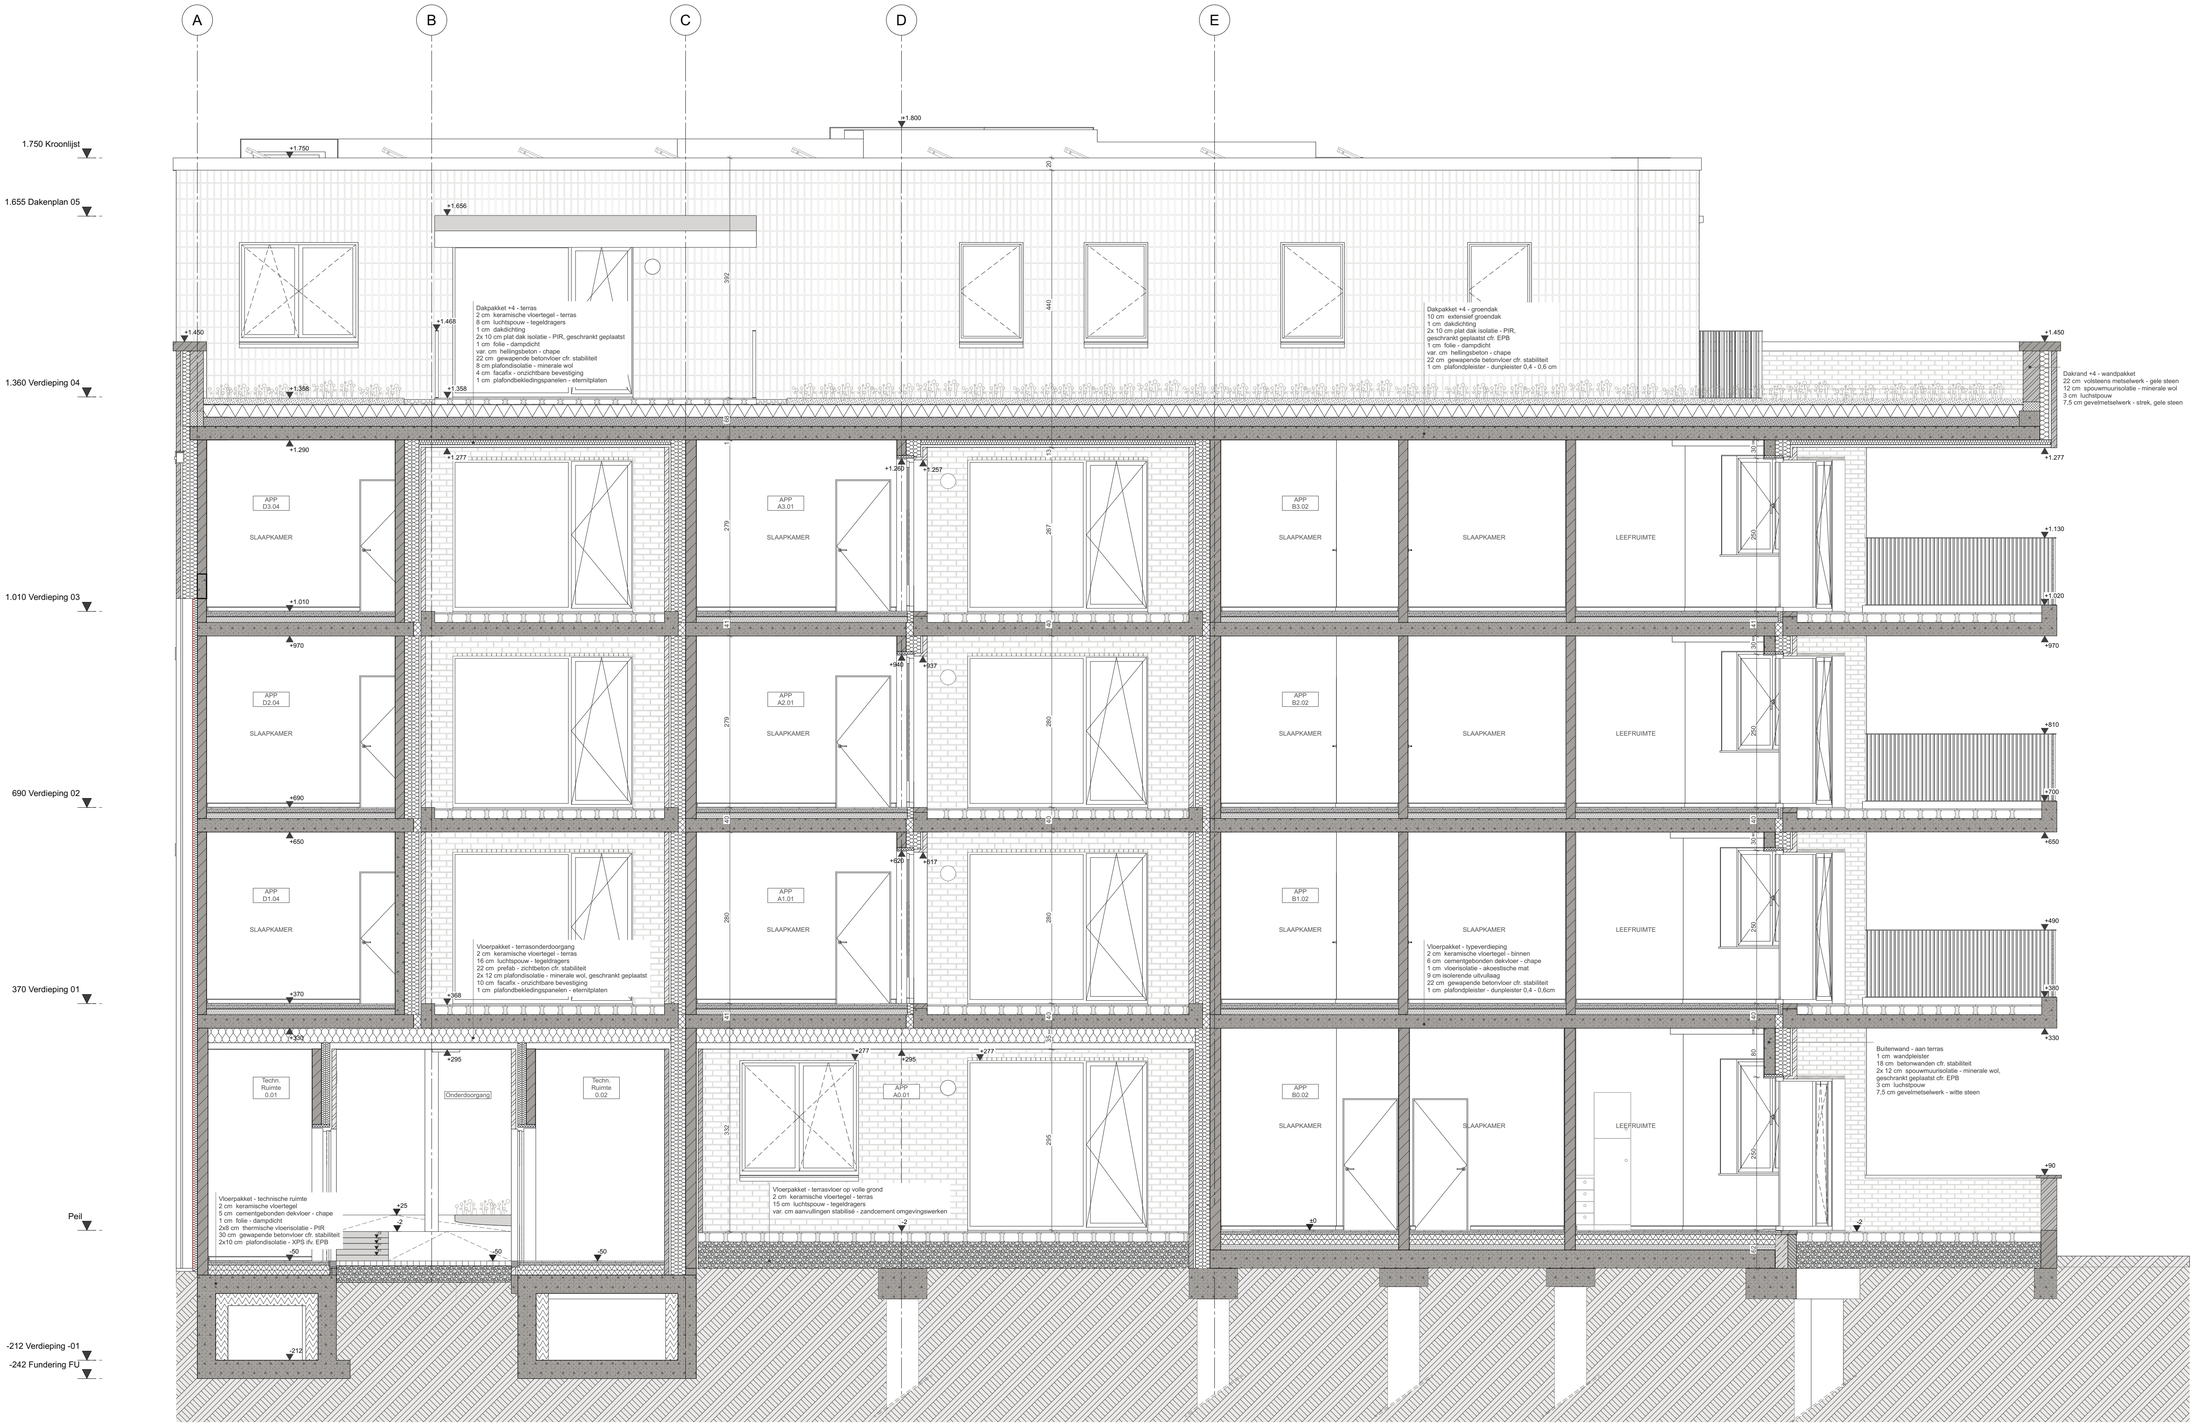

Snede _A01

1:50 maatvoering cm

Project: BOUWAANVRAAG BA
nieuwbouw 17 appartementen
0653 Tond8 -lot21

Ligging: Tondelier Lot 21
9000 Gent, Oost-Vlaanderen BE
Afd 7, Sectie G, nr. 908Z

Opdrachtgever: Oryx projects nv
Industrieweg 76
9032 Wondelgem

Architect: evr-architecten cvba
Oktrooiplein 1 Bus 301
9000 Gent