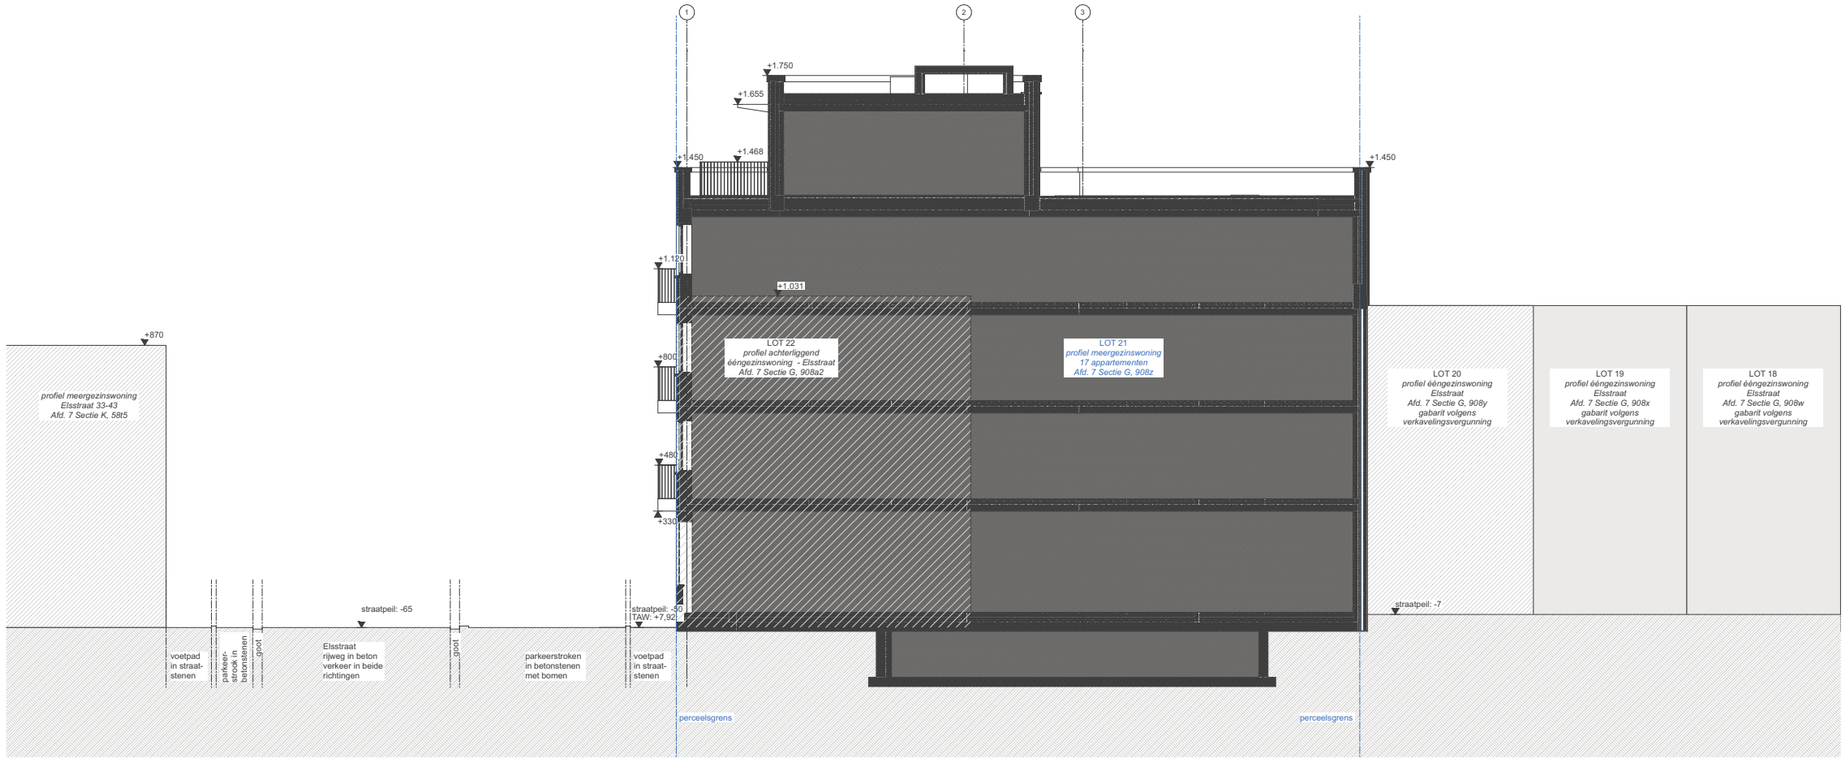


Terreinprofiel - TT02 -
1:200

evr-architecten cvba
Oktrooiplein 1 Bus 301
9000 Gent

T 09 228 57 52
www.evr-architecten.be

BTW BE-0691.824.289
BE.23.8939.4407.4591
BIC VDSP BE 91

Project: 0653 Tond8 -lot21
Fase: BOUWAANVRAAG
Datum: 13/12/2023