


ZIE BIJZONDERE VOORWAARDE(N)

Deze aanvraag houdt geen
regularisatie in voor het
verharden van de
verharden van de voortuin.

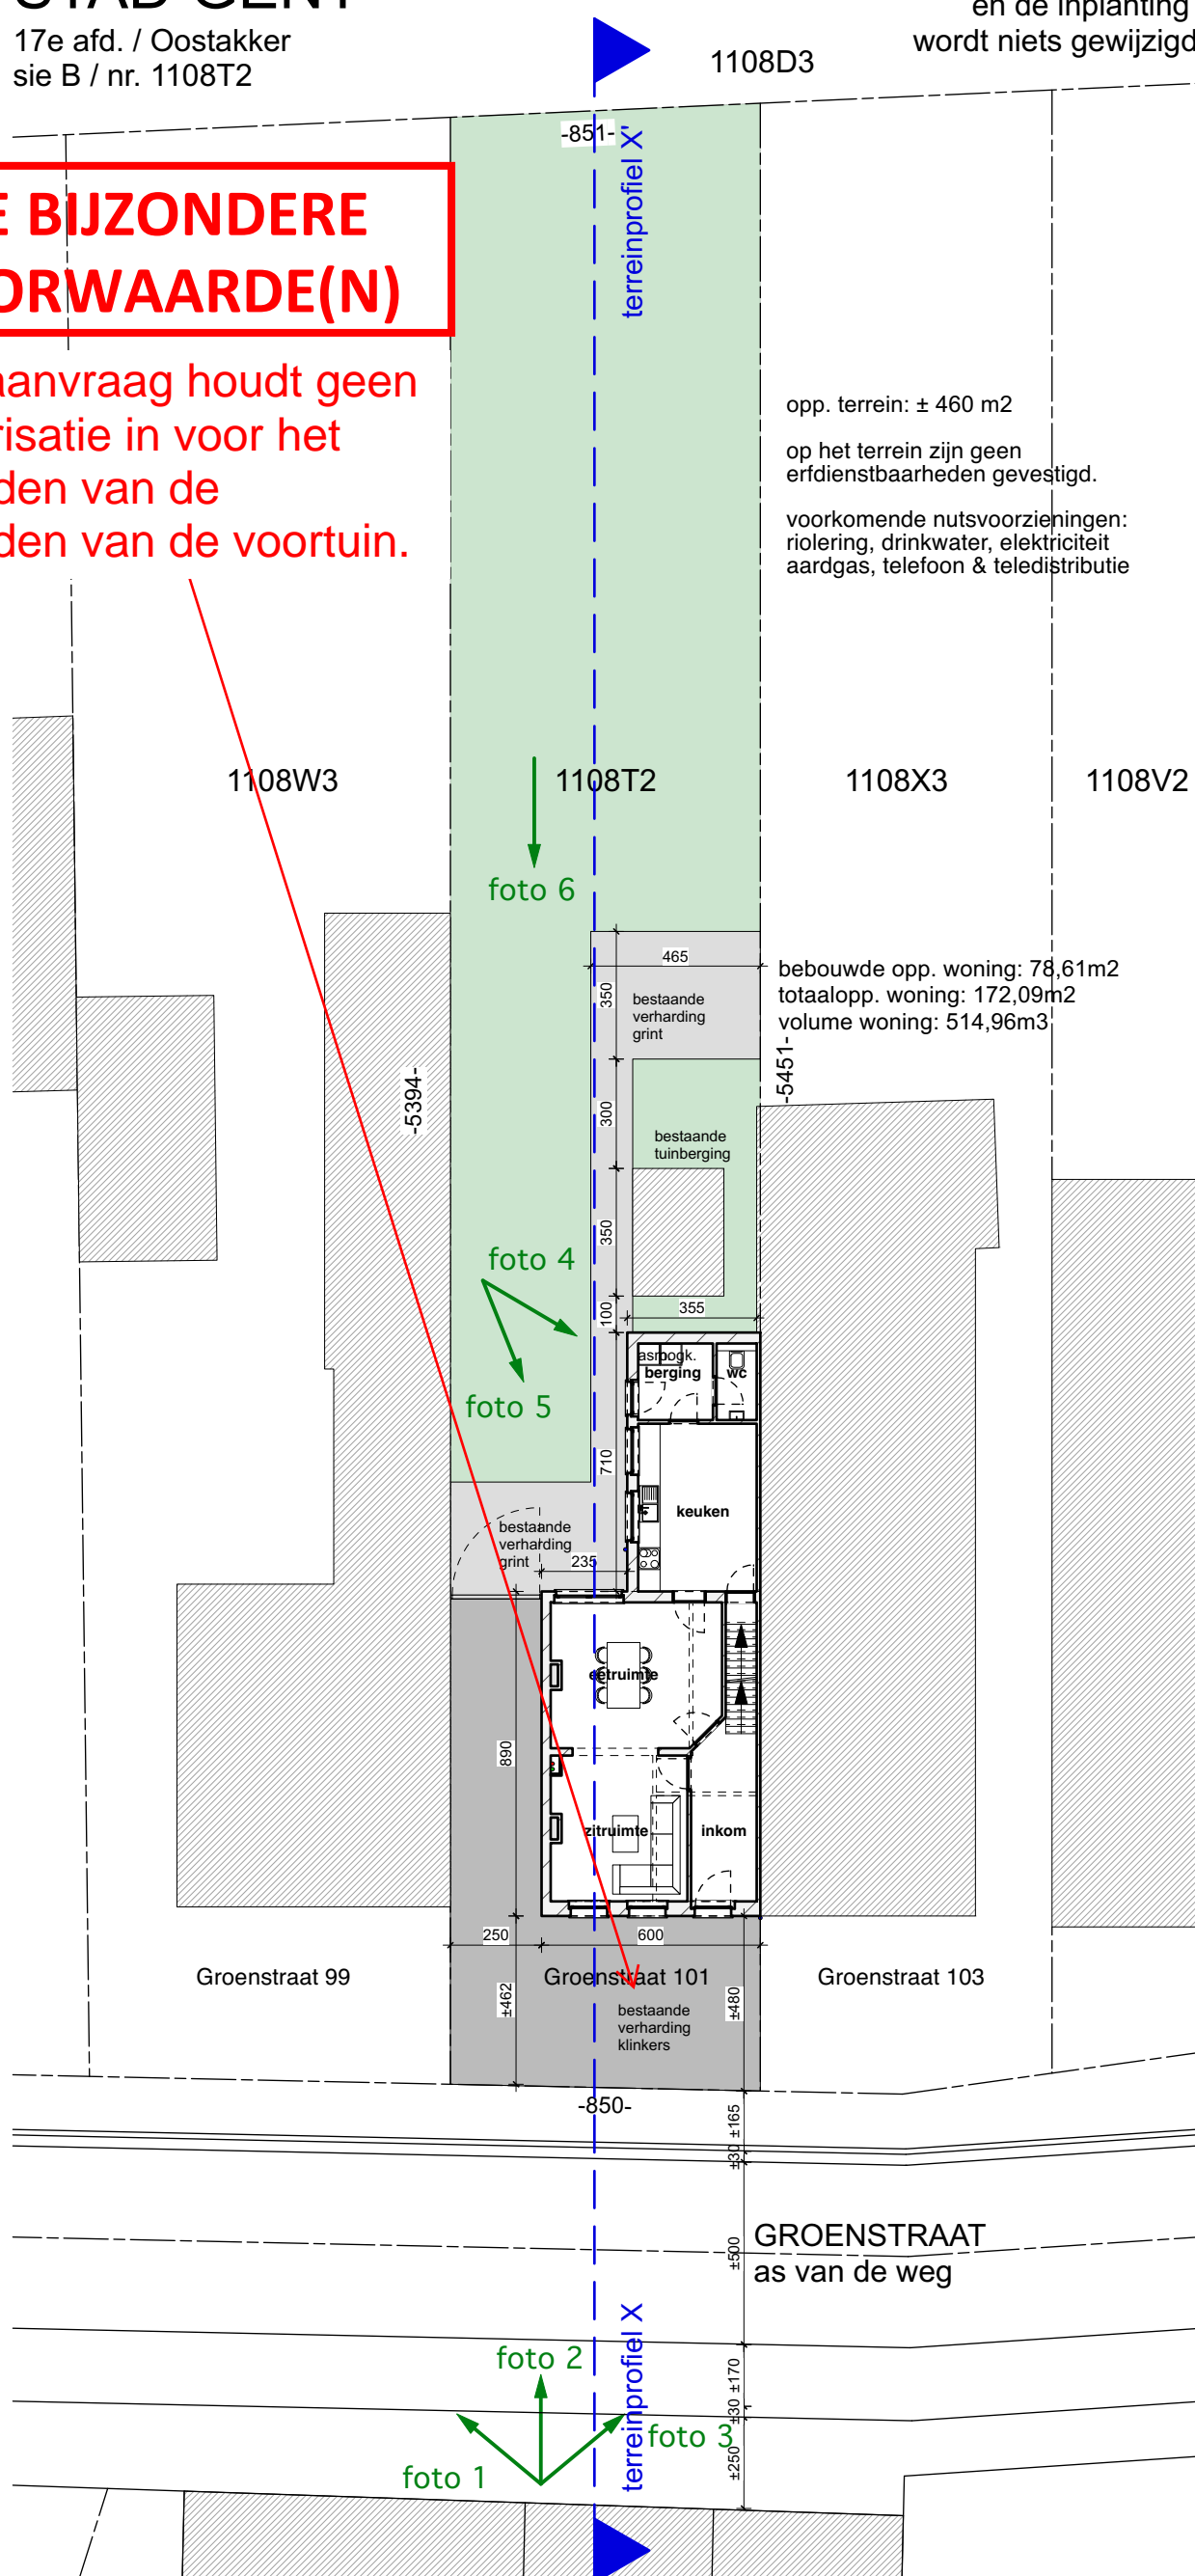

opp. terrein: ± 460 m²



op het terrein zijn geen
erfdienstbaarheden gevestigd.

voorkomende nutsvoorzieningen:
riolering, drinkwater, elektriciteit
aardgas, telefoon & teledistributie

bebouwde opp. woning: 78,61m²
totaalopp. woning: 172,09m²
volume woning: 514,96m³

INPLANTINGSPLAN

nieuwe toestand
schaal 1 / 200

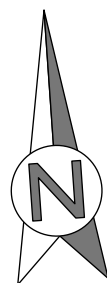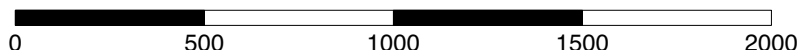

ligging: Groenstraat 101 te 9041 Oostakker - Gent 17e afd. / Oostakker / sie B / nr. 1108T2	project: het plaatsen van 2 dakuitbouwen en het inrichten van een zolderverdieping van een bestaande eengezinswoning	Georges Van Dammeplein 3 9140 Temse 0495/78.78.72 info@sass-architecten.be www.sass-architecten.be	Groenstraat 101
bouwheer: Lies Maddelein Groenstraat 101 9041 Oostakker - Gent 0472/213033 lies.maddelein@gmail.com	architect: SASS ARCHITECTEN		102