


DOORSNEDE A-A'

nieuwe toestand
schaal 1 / 50




LINKER ZIJGEVEL

nieuwe toestand
schaal 1 / 50

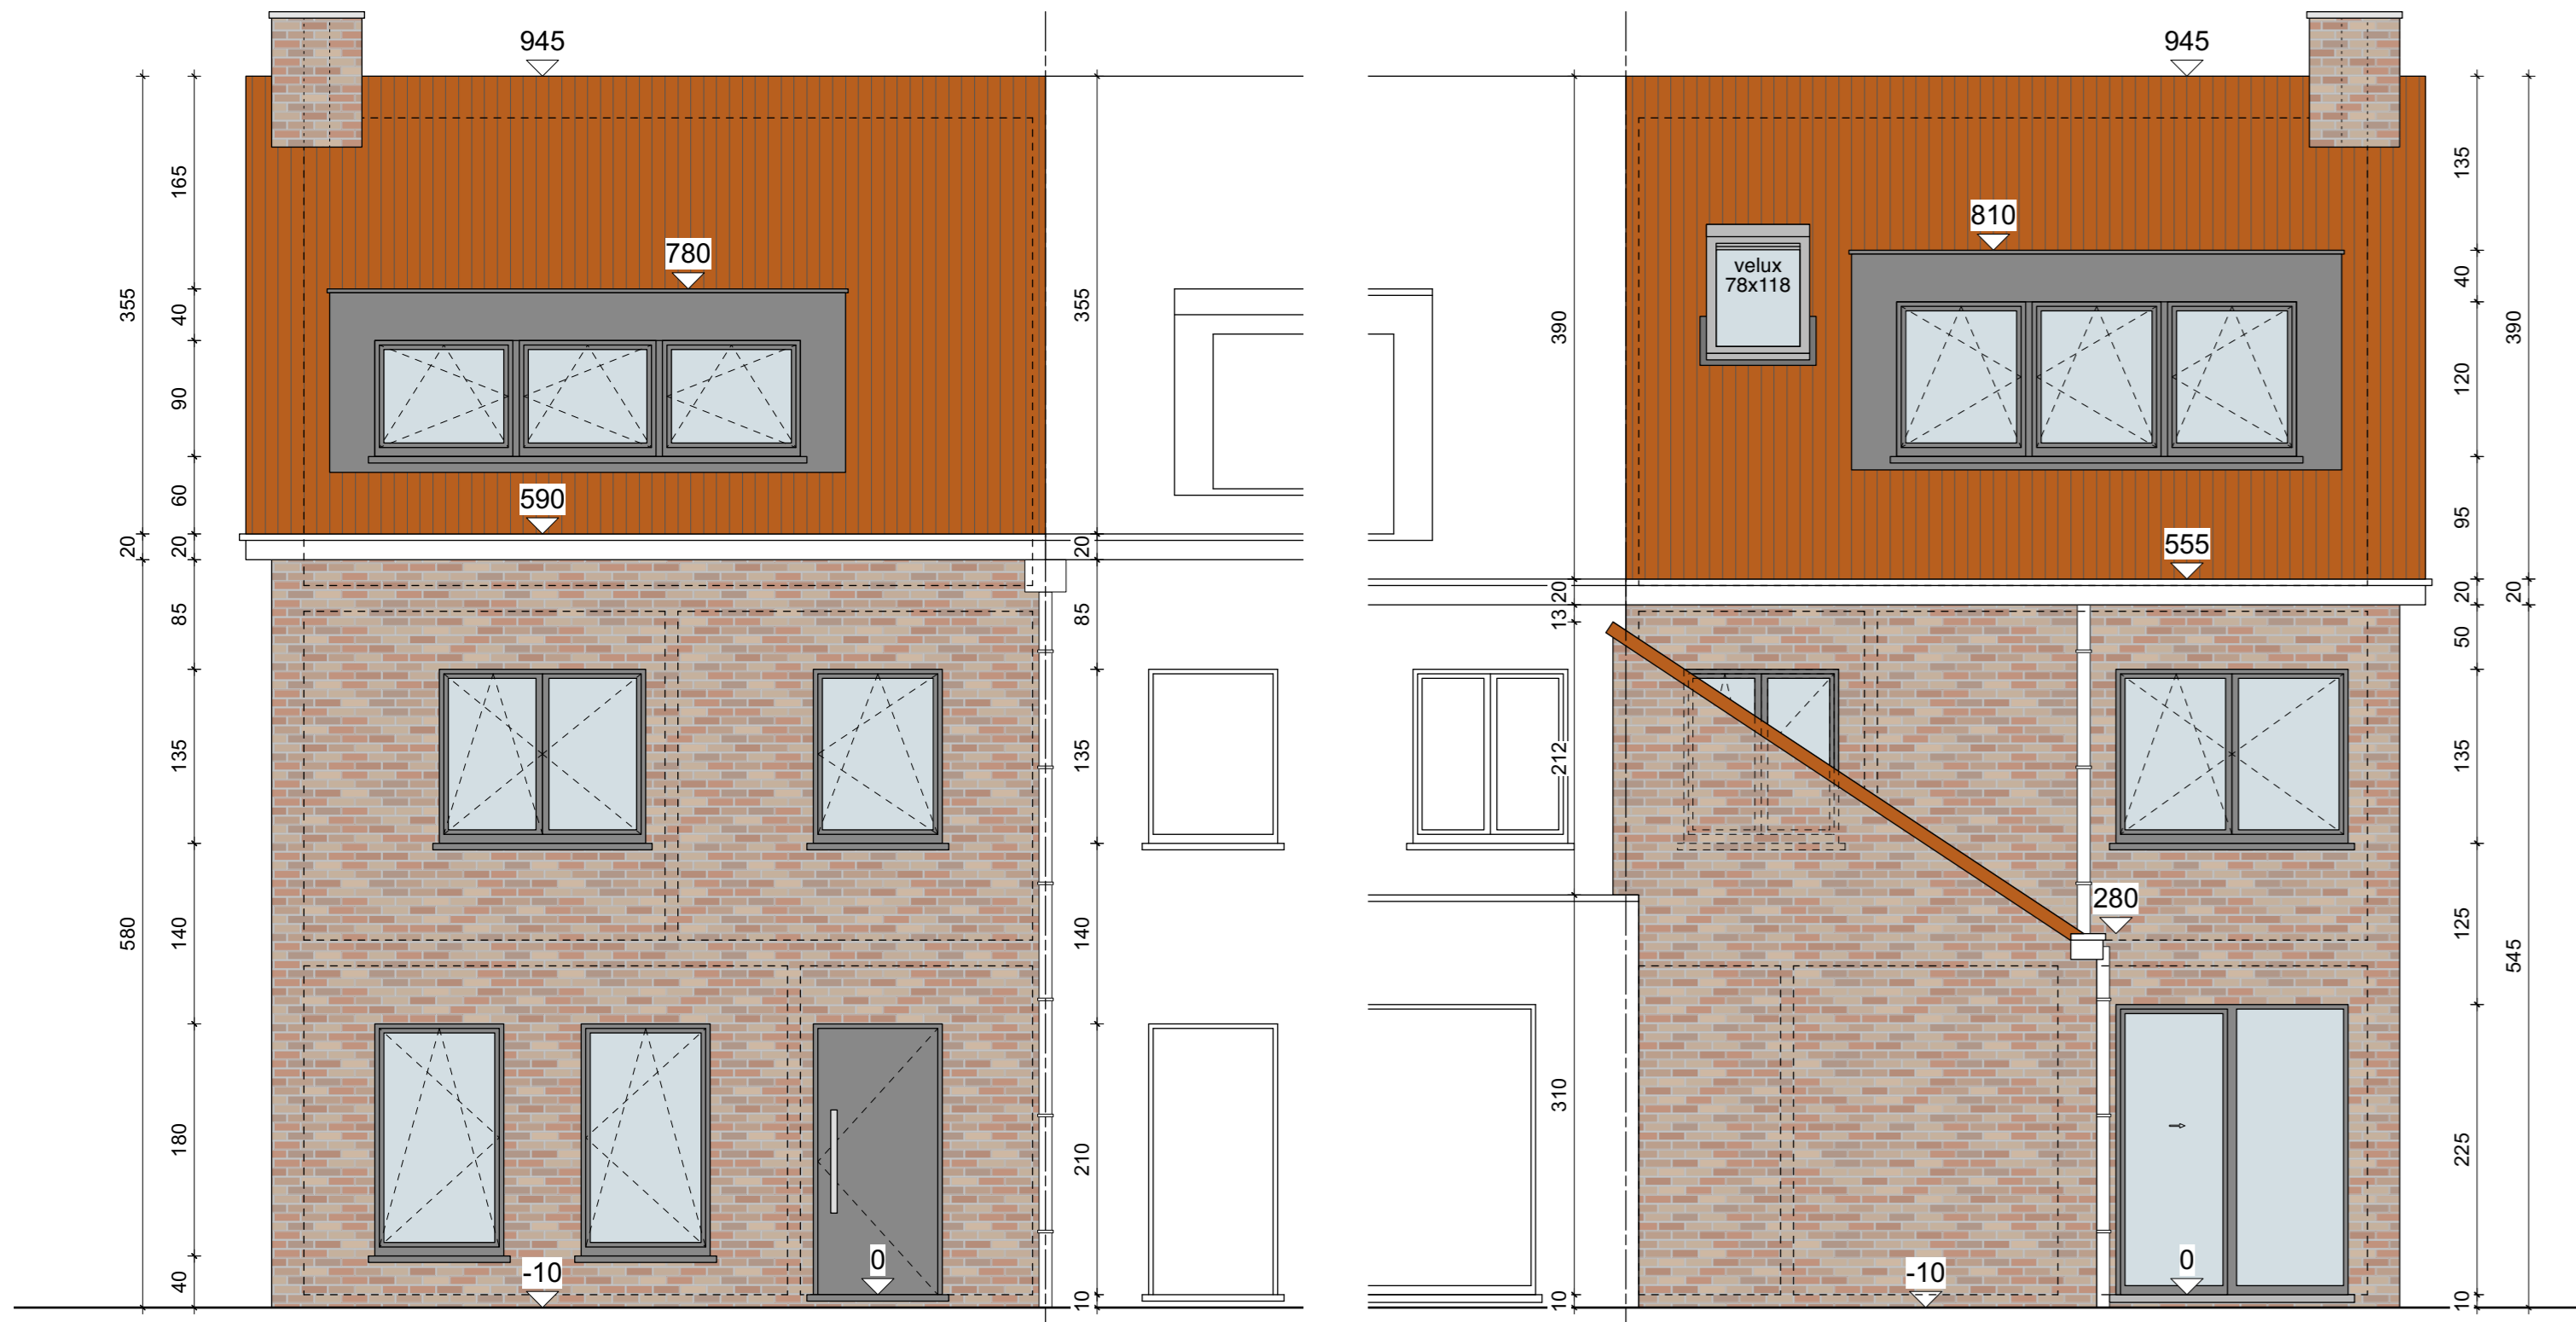



VOORGEVEL

nieuwe toestand
schaal 1 / 50

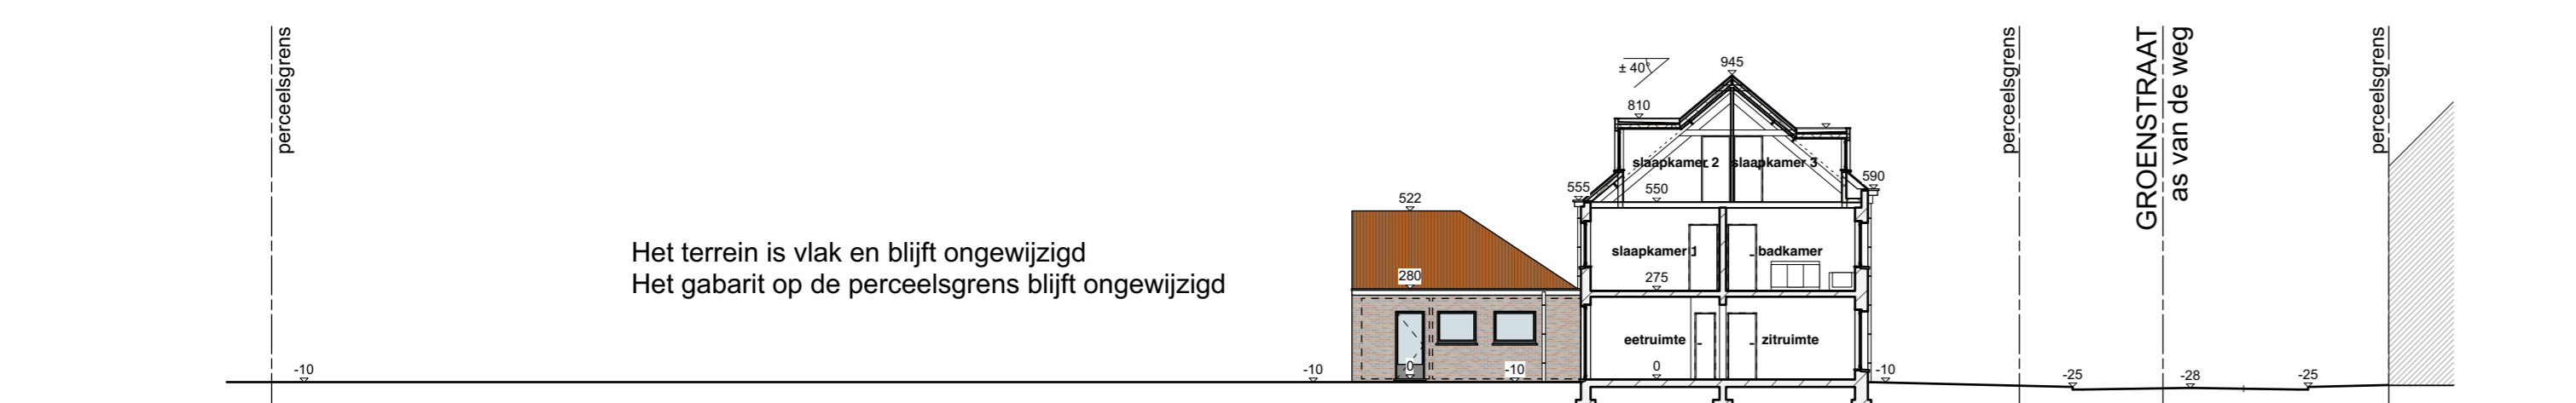


TERREINPROFIEL X-X'

nieuwe toestand
schaal 1 / 200

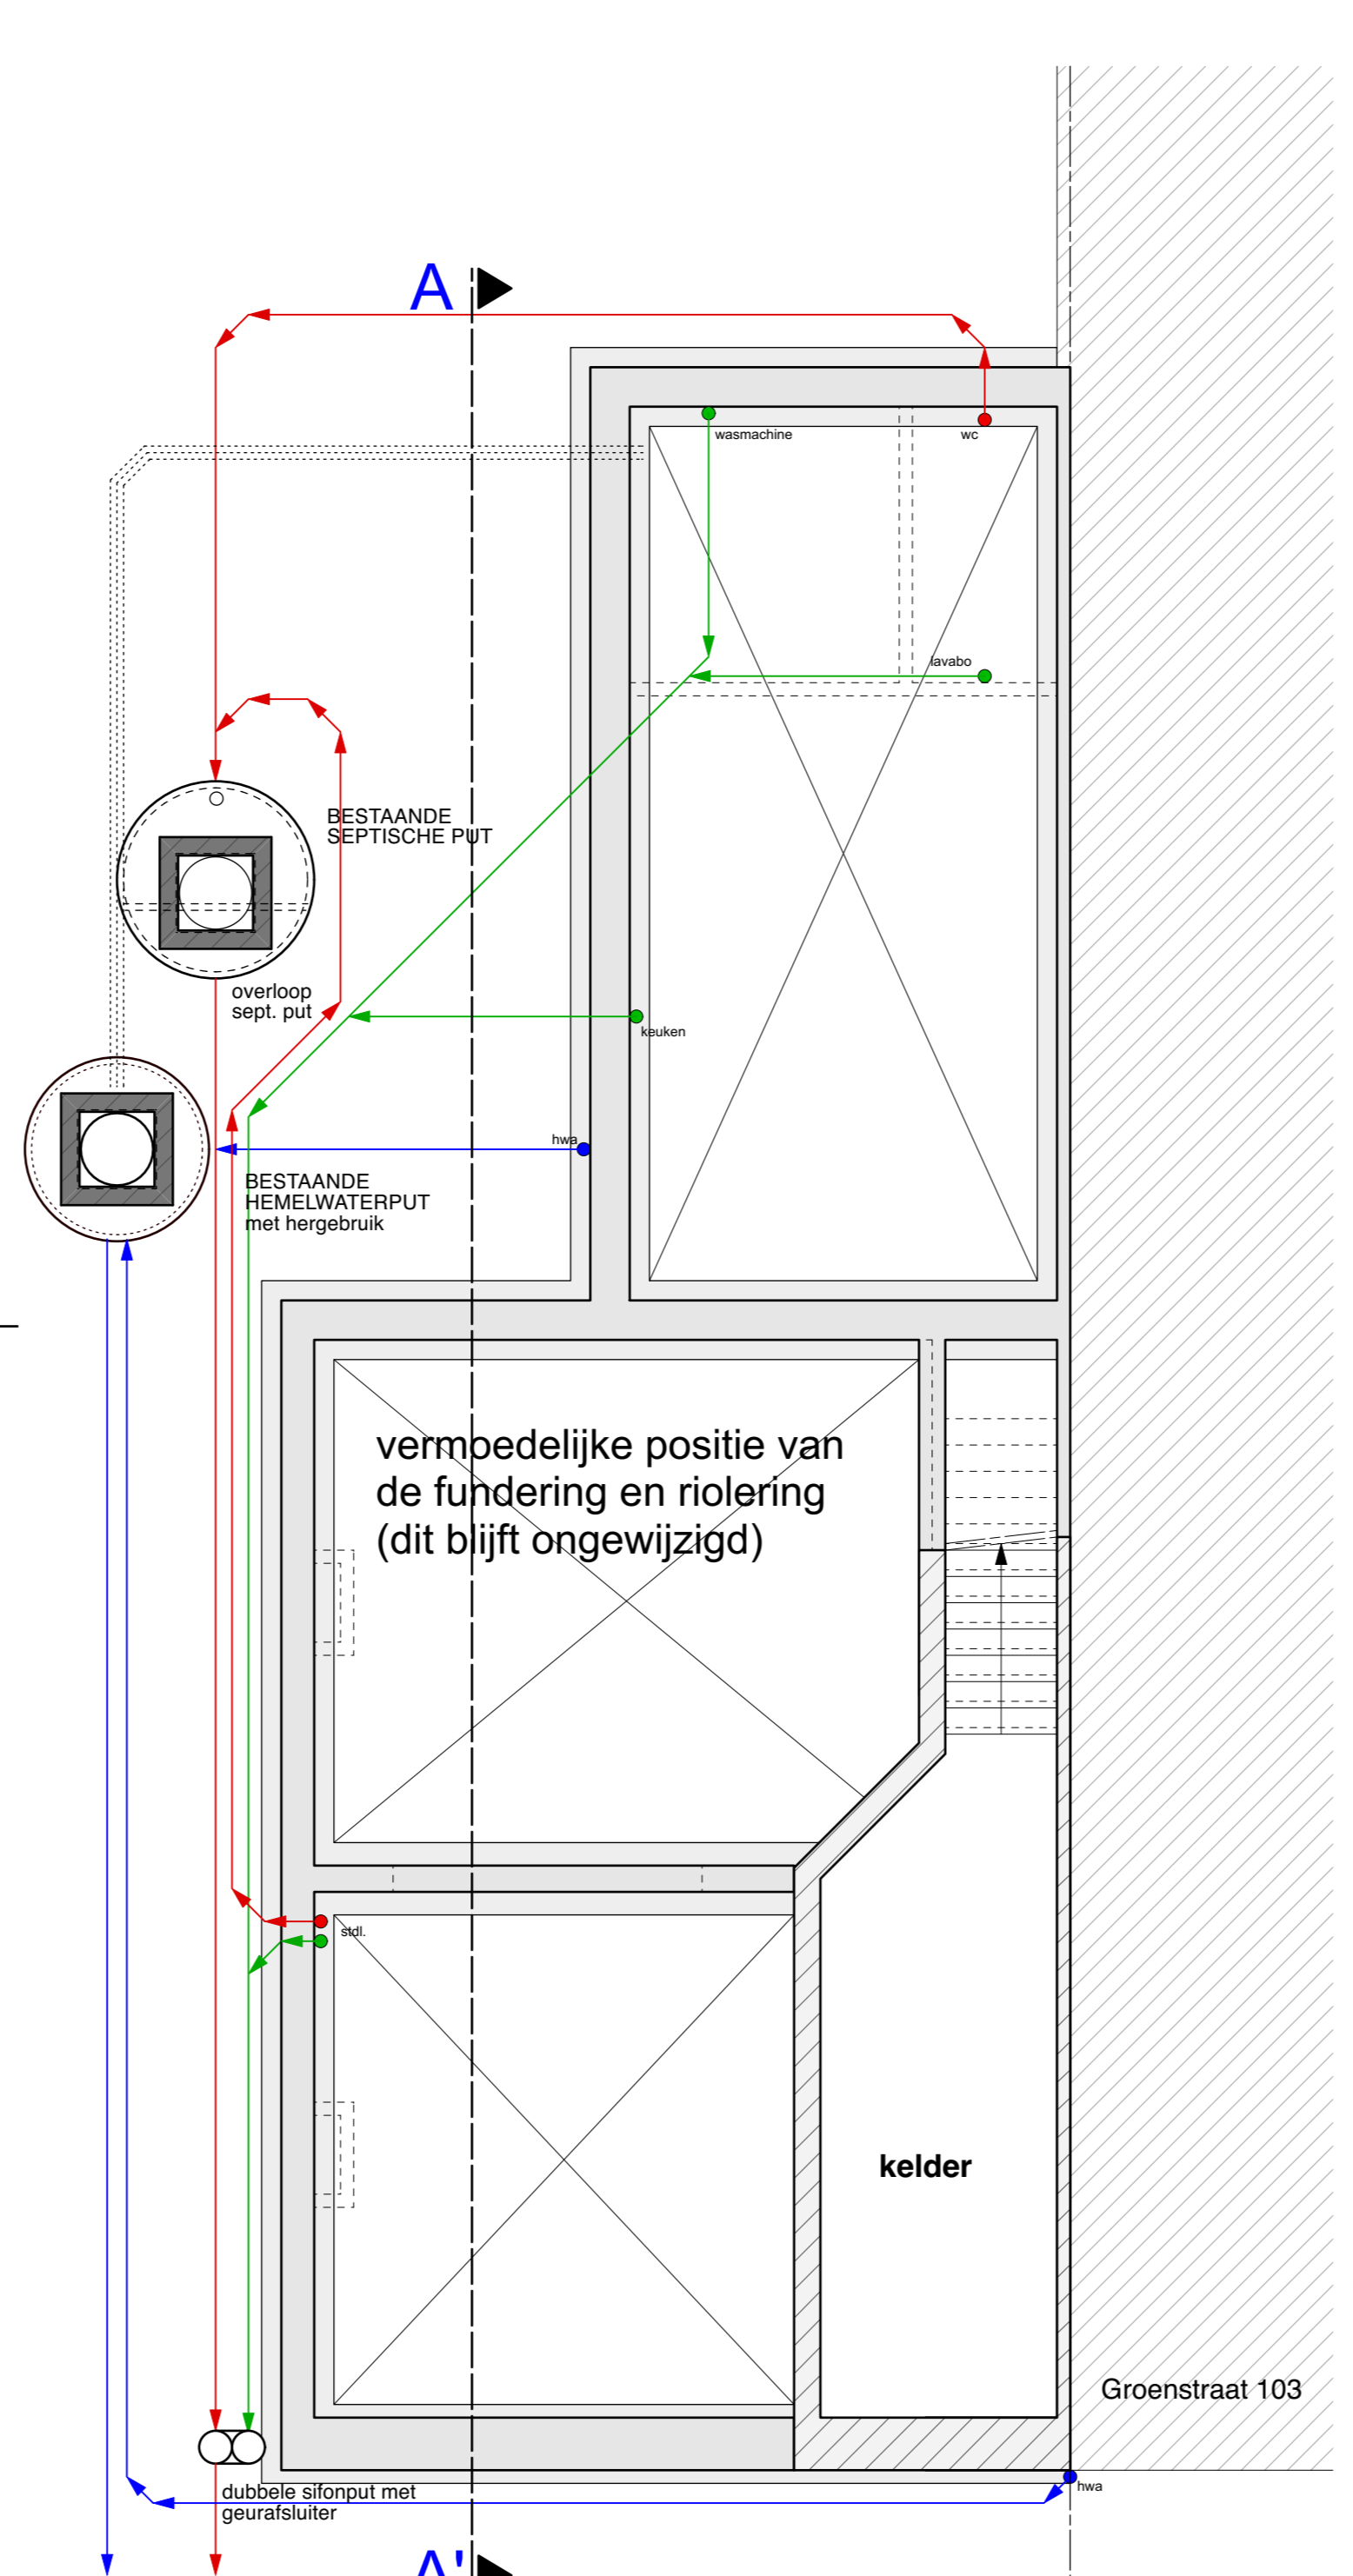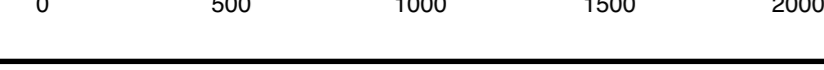


KELDER

bestaande toestand (blijft ongewijzigd)
schaal 1 / 50

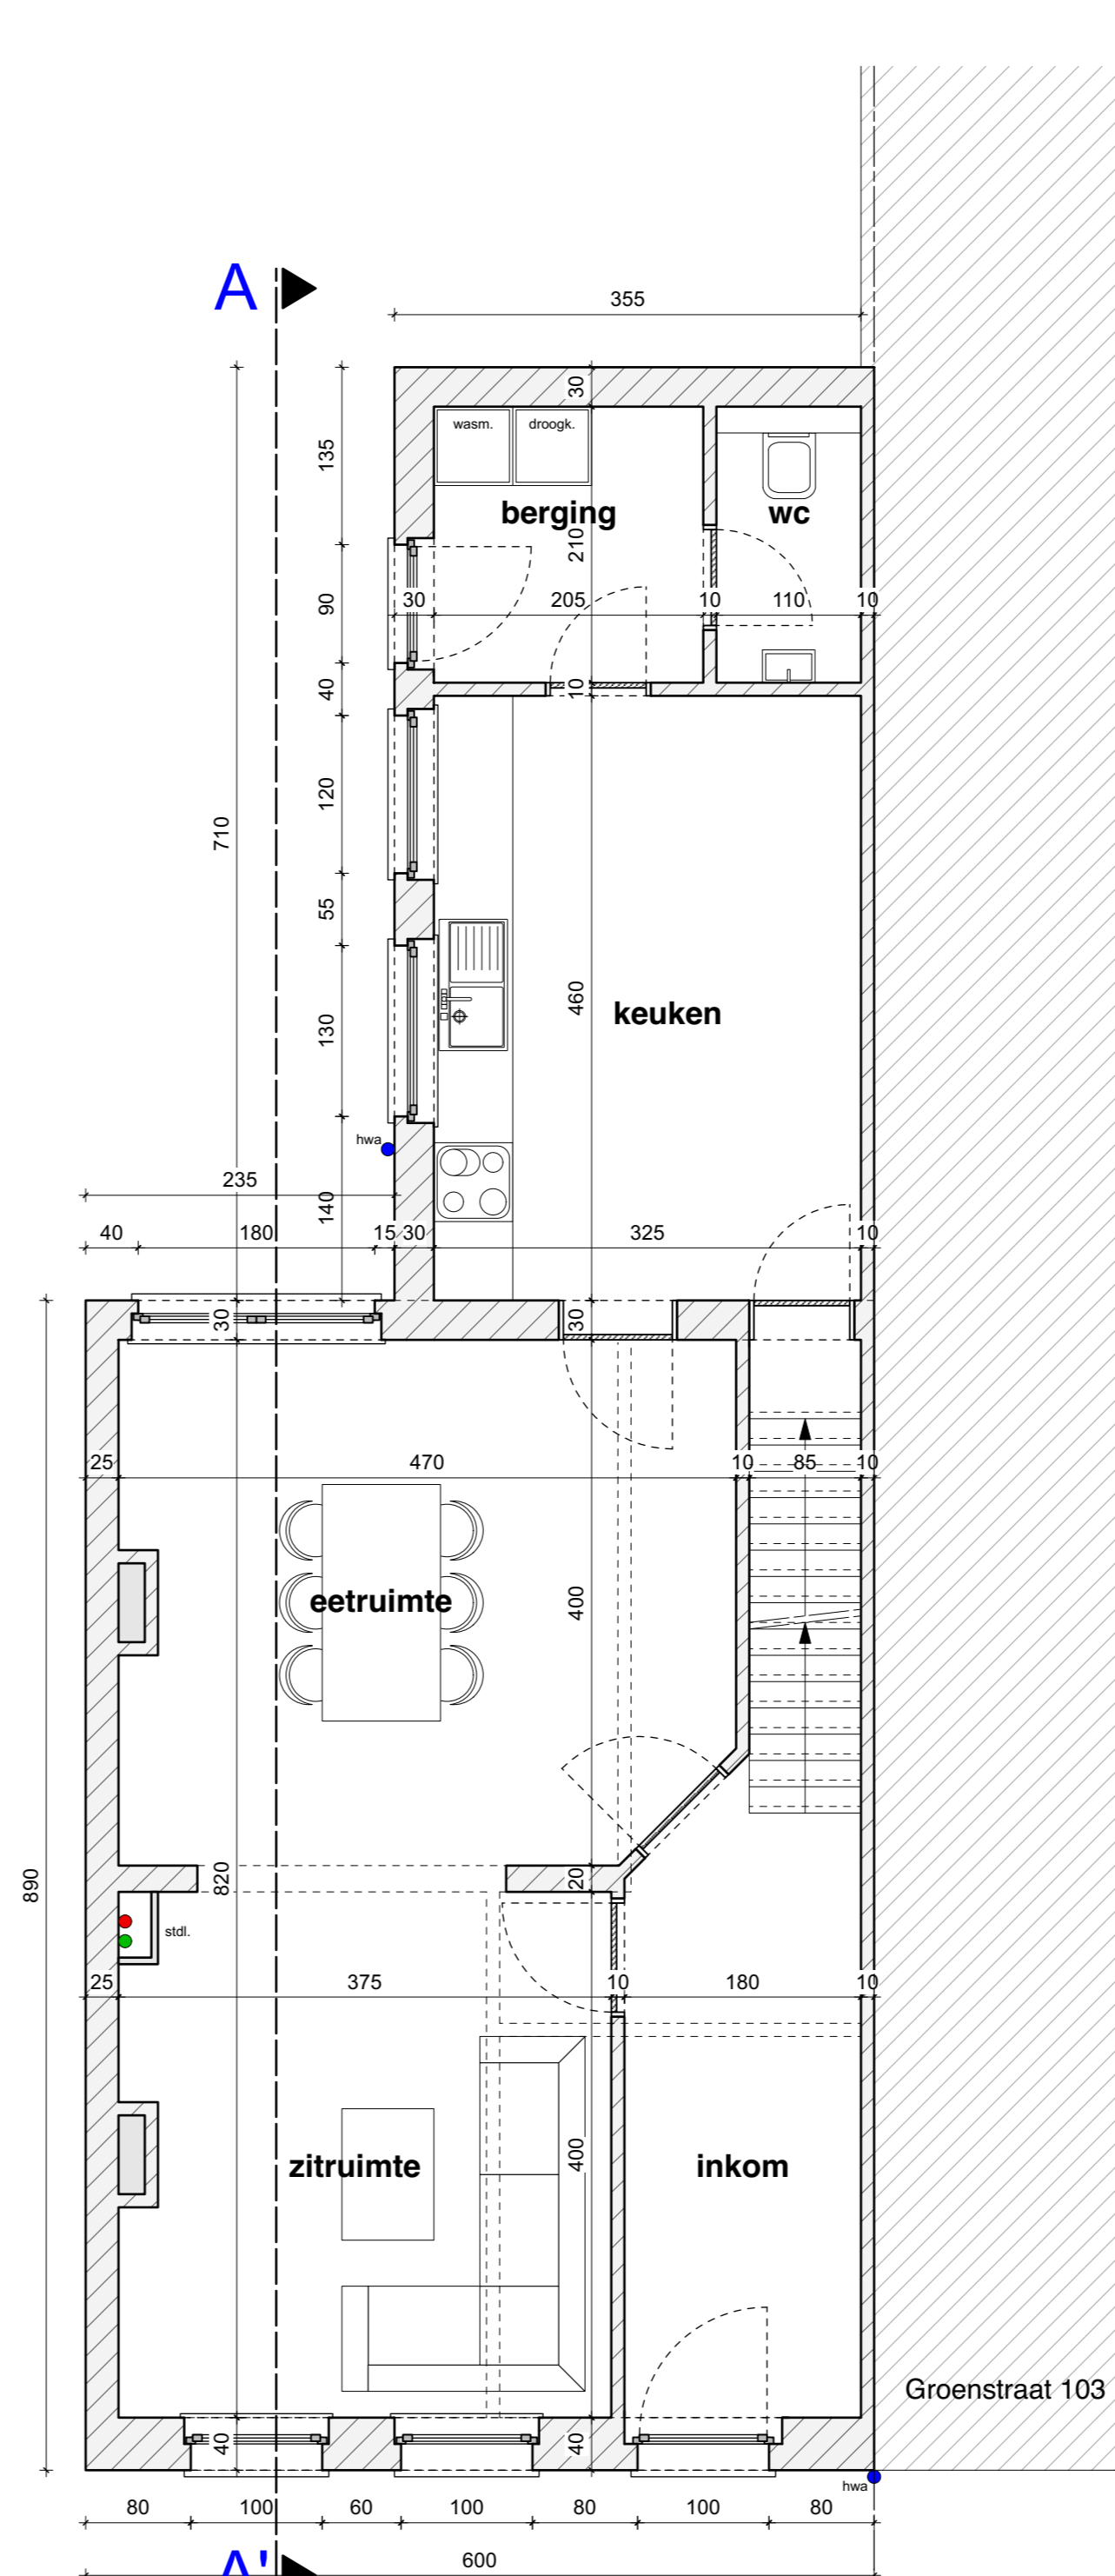


GELIJKVLOERS

bestaande toestand (blijft ongewijzigd)
schaal 1 / 50

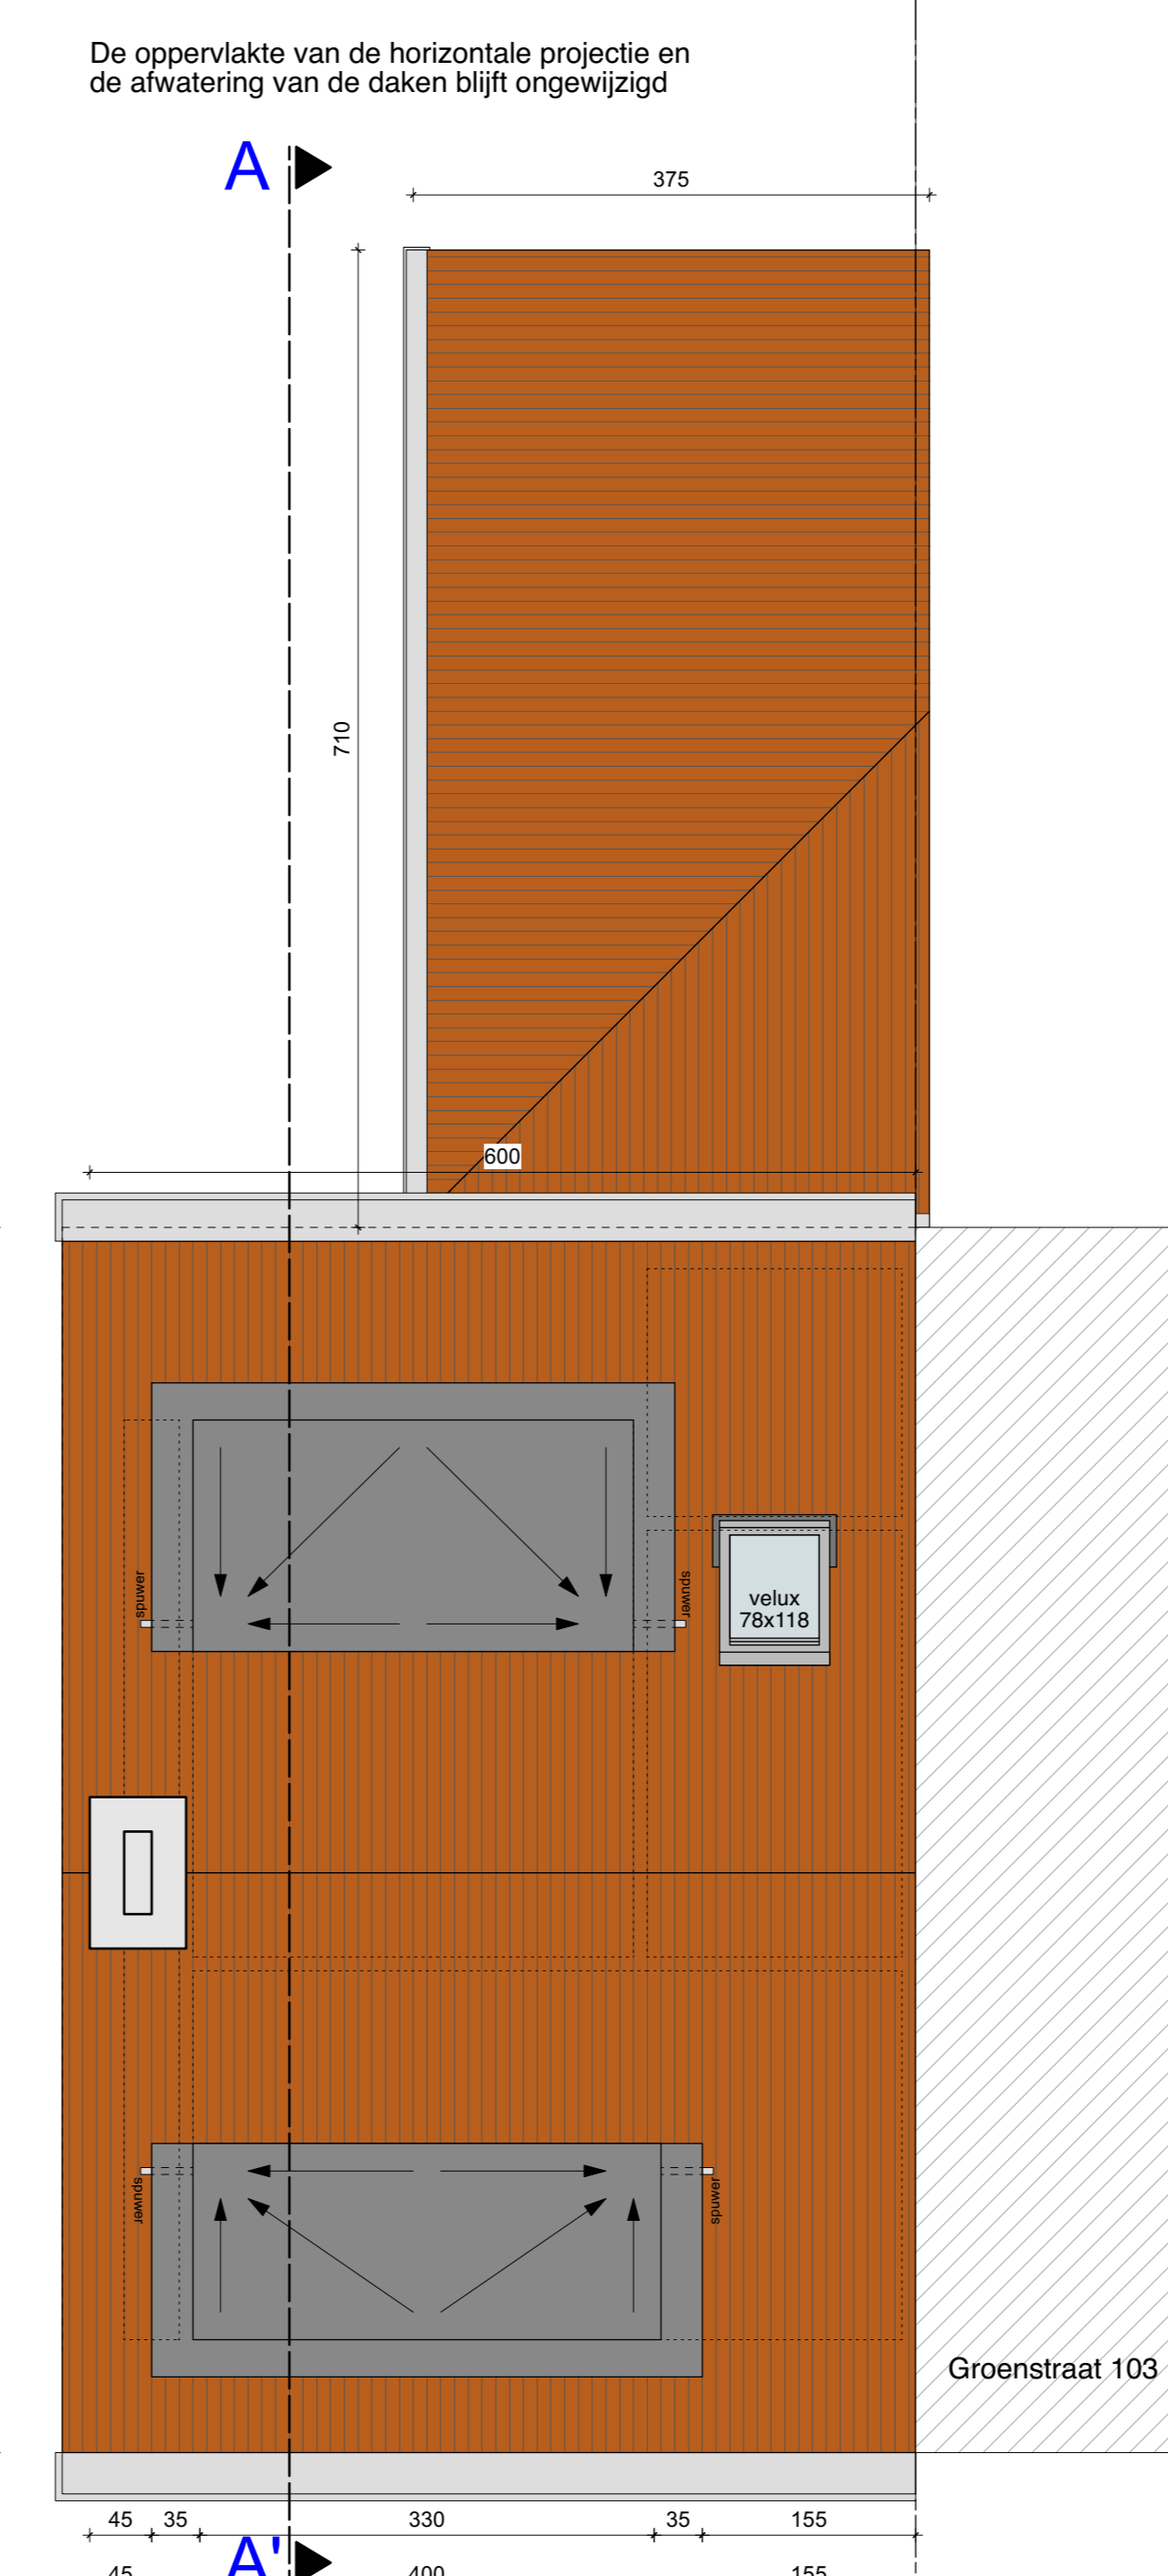


BOVENAANZICHT

nieuwe toestand
schaal 1 / 50

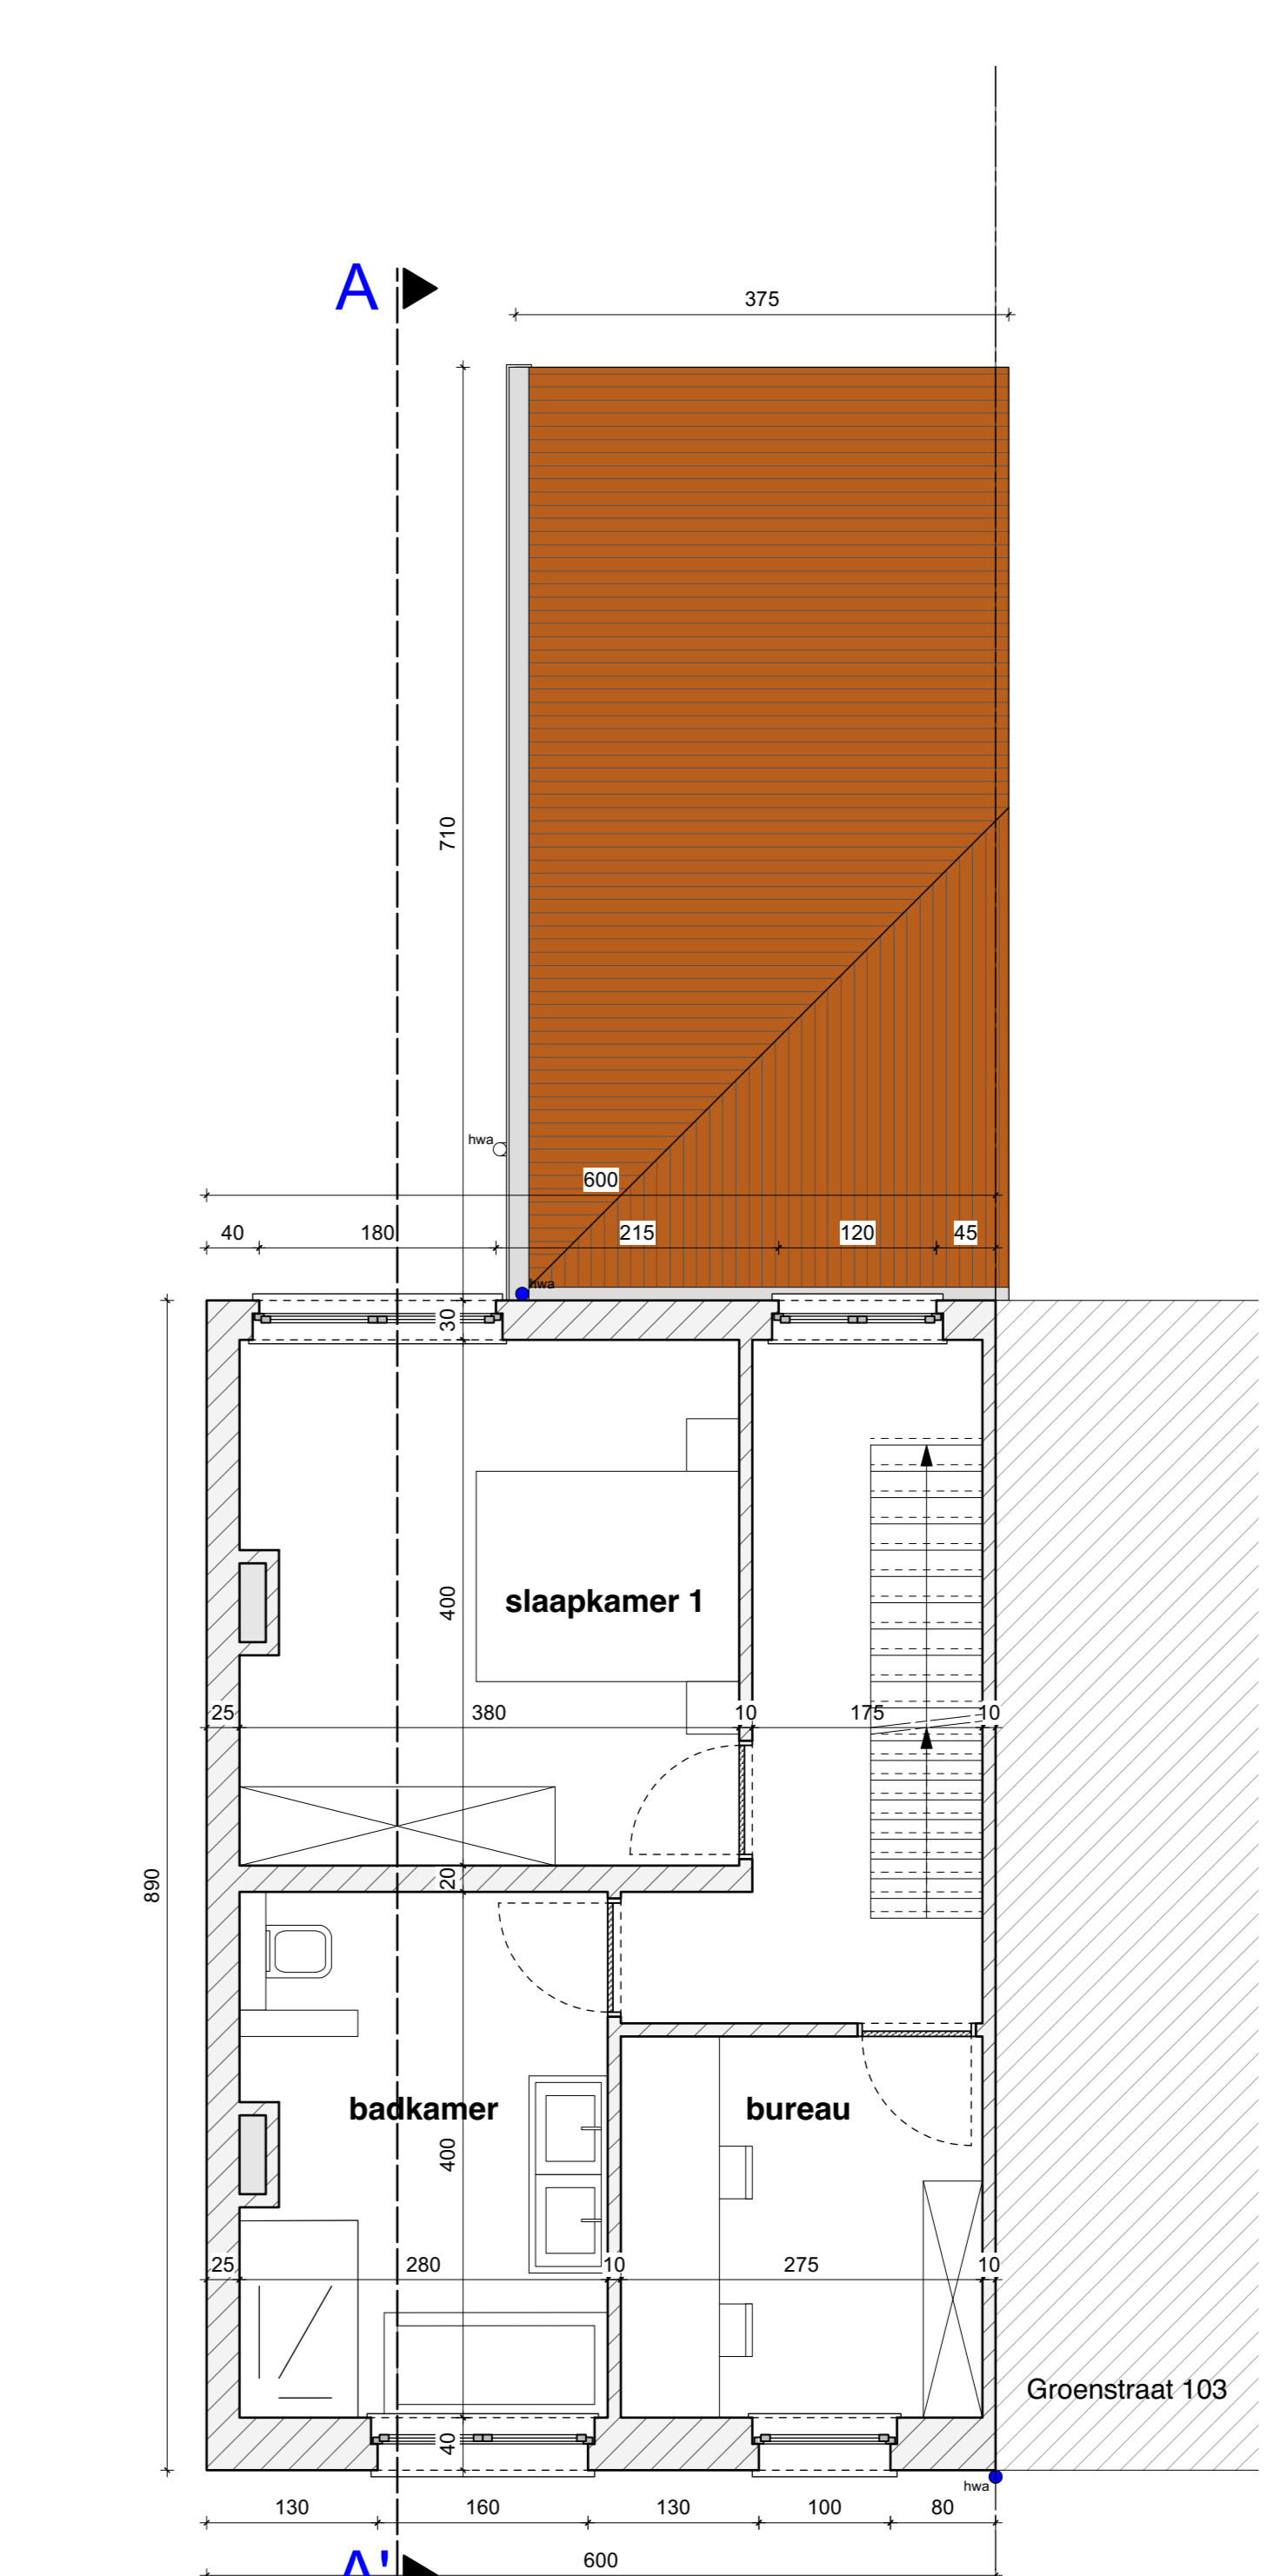



1e VERDIEPING

bestaande toestand (blijft ongewijzigd)
schaal 1 / 50

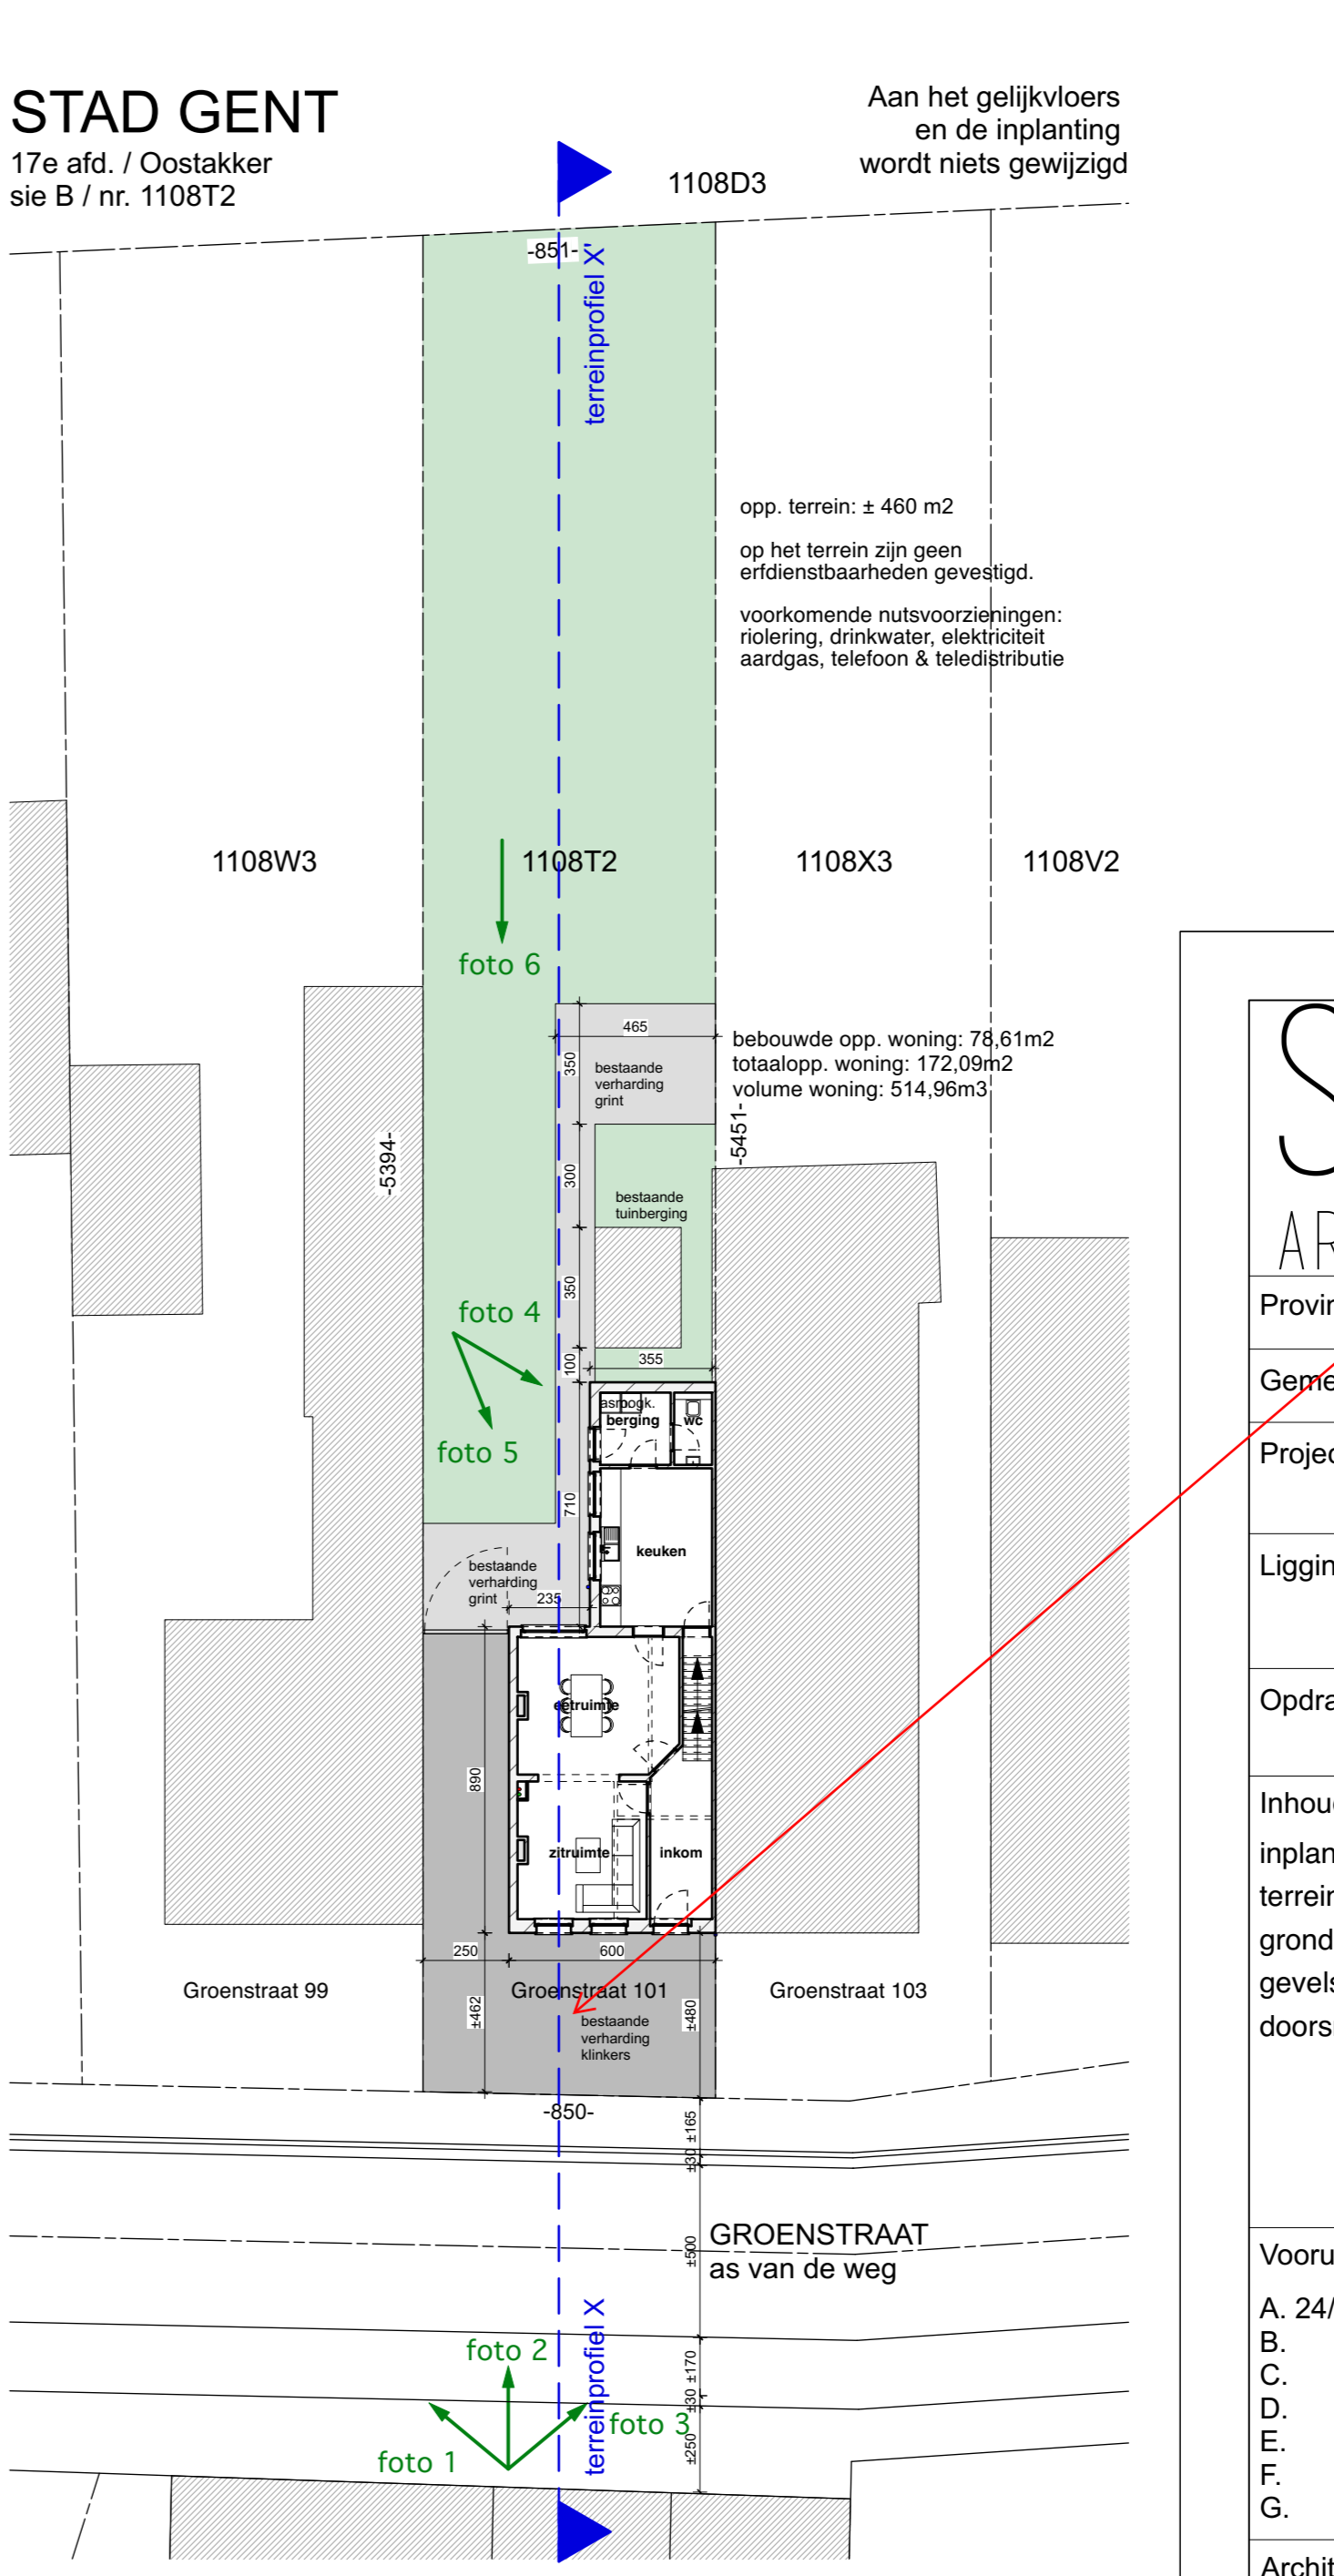

INPLANTINGSPLAN

nieuwe toestand
schaal 1 / 200

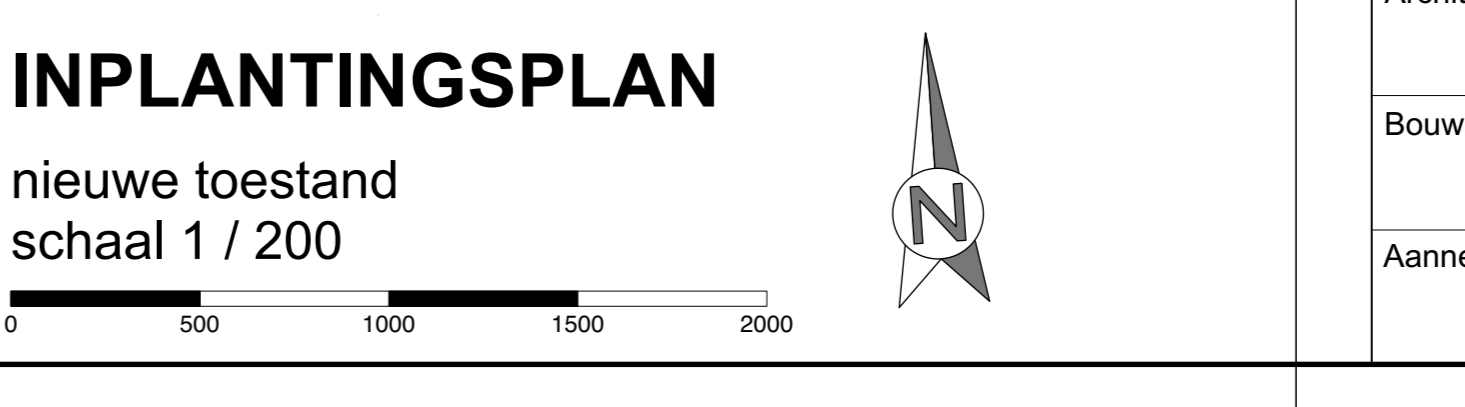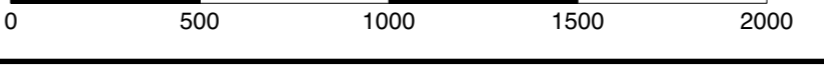

GEVELMATERIALEN:

- Bestaande Toestand:
- 1) rode baksteen
 - 2) plet: blauwe hardsteen
 - 3) bakpoet: hout wit geschilderd
 - 4) dakpannen: oranjebruin
 - 5) buitenschrijfwerk: zwart aluminium
 - 6) dorpels: blauwe hardsteen
 - 7) dorpels: blauwe hardsteen
 - 8) dakkapel: hout wit geschilderd
 - 9) betonnen balk
- Nieuwe Toestand:
- 1) rode baksteen
 - 2) plet: blauwe hardsteen
 - 3) bakpoet: hout wit geschilderd
 - 4) dakpannen: oranjebruin
 - 5) buitenschrijfwerk: zwart aluminium
 - 6) dorpels: blauwe hardsteen
 - 7) dorpels: blauwe hardsteen
 - 8) dakkapel: breuk antracietgrjs
 - 9) betonnen balk

LEGENDE

- bestaand metselwerk
- nieuw metselwerk
- stortbeton
- gewapend beton
- isolate
- isolerende bouwblok
- te slopen
- buiten
- rolring wc
- rolring afvalwater
- rolring regenwater
- optische rookmelder

ZIE BIJZONDERE VOORWAARDE(N)

Deze aanvraag houdt geen regularisatie in voor het verharden van de voortuin.

SASS ARCHITECTEN
Georges Van Dämmplein 3
8140 Terniss
0455787872
info@sass-architecten.be
www.sass-architecten.be

Provincie	Oost-Vlaanderen
Gemeente	Gent
Project	het plaatsen van 2 dakuitbouwen en het inrichten van een zolderverdieping van een bestaande eengezinswoning
Ligging	bouwplaats: Groenstraat 101 9041 Oostakker - Gent 17e afl. / Oostakker / sie B / nr. 1108T2
Opdrachtgever	Lies Maddelein Groenstraat 101 9041 Oostakker - Gent
Inhoud	inplantingsplan nieuwe toestand 1 / 200 terreinprofiel nieuwe toestand 1 / 200 grondplannen nieuwe toestand 1 / 50 gevels nieuwe toestand 1 / 50 doorsnede A-A' nieuwe toestand 1 / 50
Vooruitgang	A. 24/04/2024 aanvraag van een omgevingsvergunning
Architect	B. C. D. E. F. G.
Bouwheer	
Aannemer	