



**ZIE BIJZONDERE  
VOORWAARDE(N)**

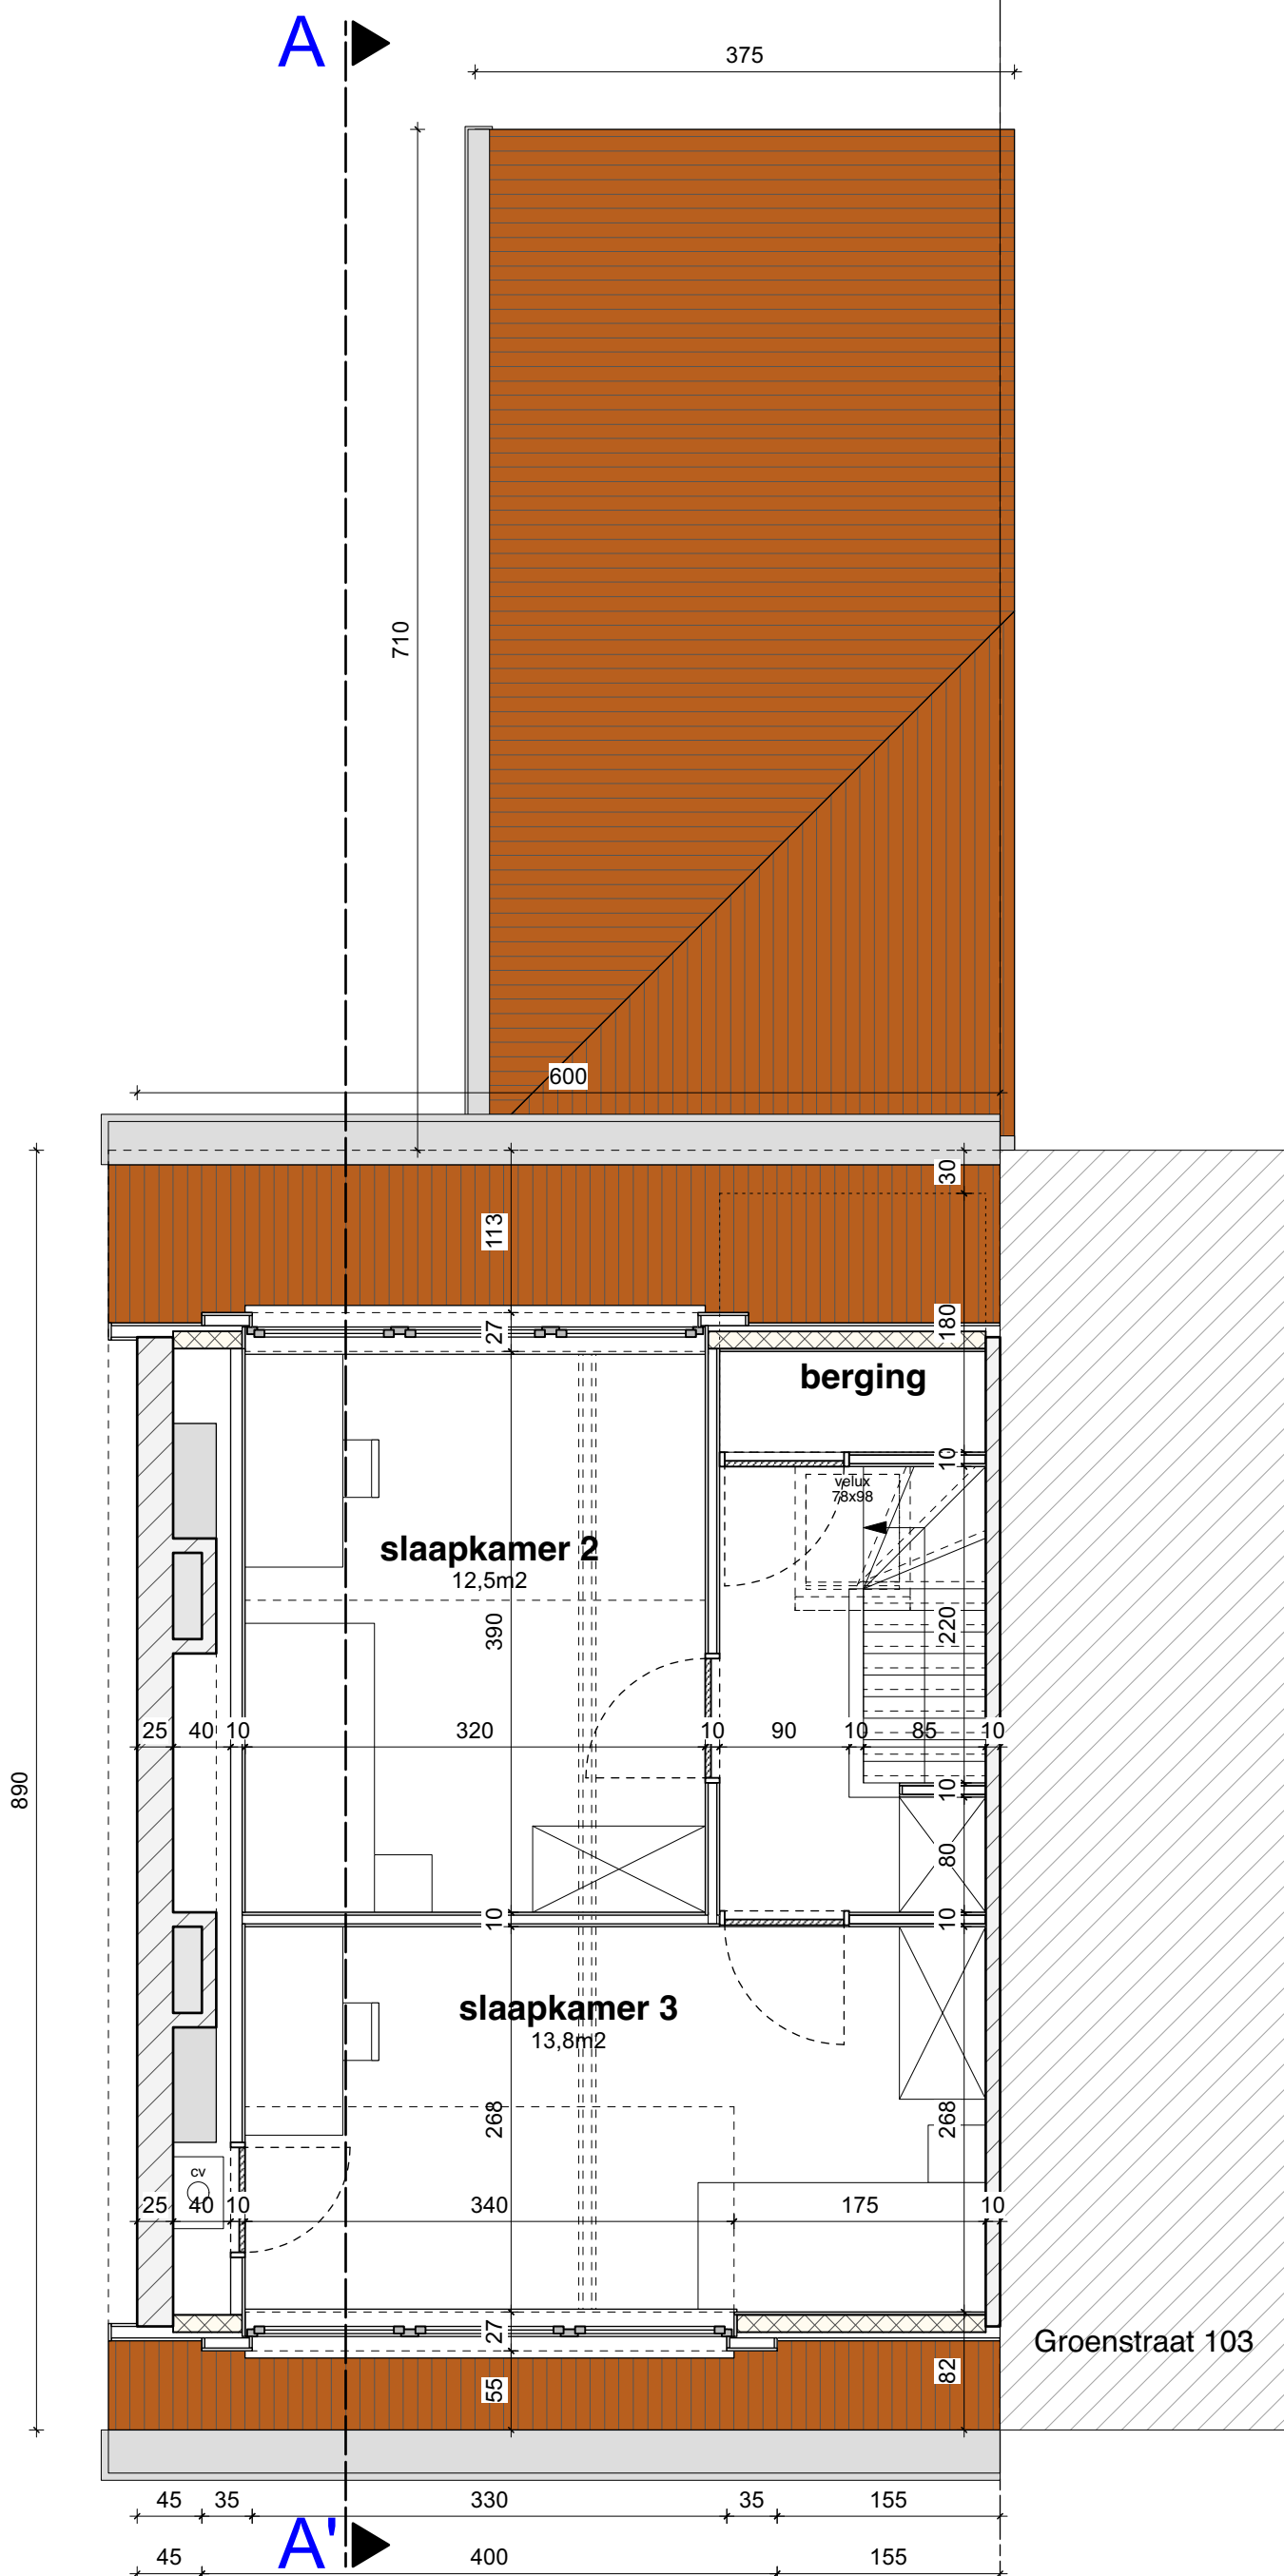

## 2e VERDIEPING

nieuwe toestand  
schaal 1 / 50

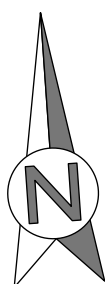

ligging: Groenstraat 101 te 9041 Oostakker - Gent 17e afd. / Oostakker / sie B / nr. 1108T2	project: het plaatsen van 2 dakuitbouwen en het inrichten van een zolderverdieping van een bestaande eengezinswoning
bouwheer: Lies Maddelein Groenstraat 101 9041 Oostakker - Gent 0472/213033 lies.maddelein@gmail.com	architect: <b>SASS</b> ARCHITECTEN Georges Van Dammeplein 3 9140 Temse 0495/78.78.72 info@sass-architecten.be www.sass-architecten.be
Groenstraat 101 <b>P 05</b>	