


ZIE BIJZONDERE VOORWAARDE(N)

De oppervlakte van de horizontale projectie en de afwatering van de daken blijft ongewijzigd

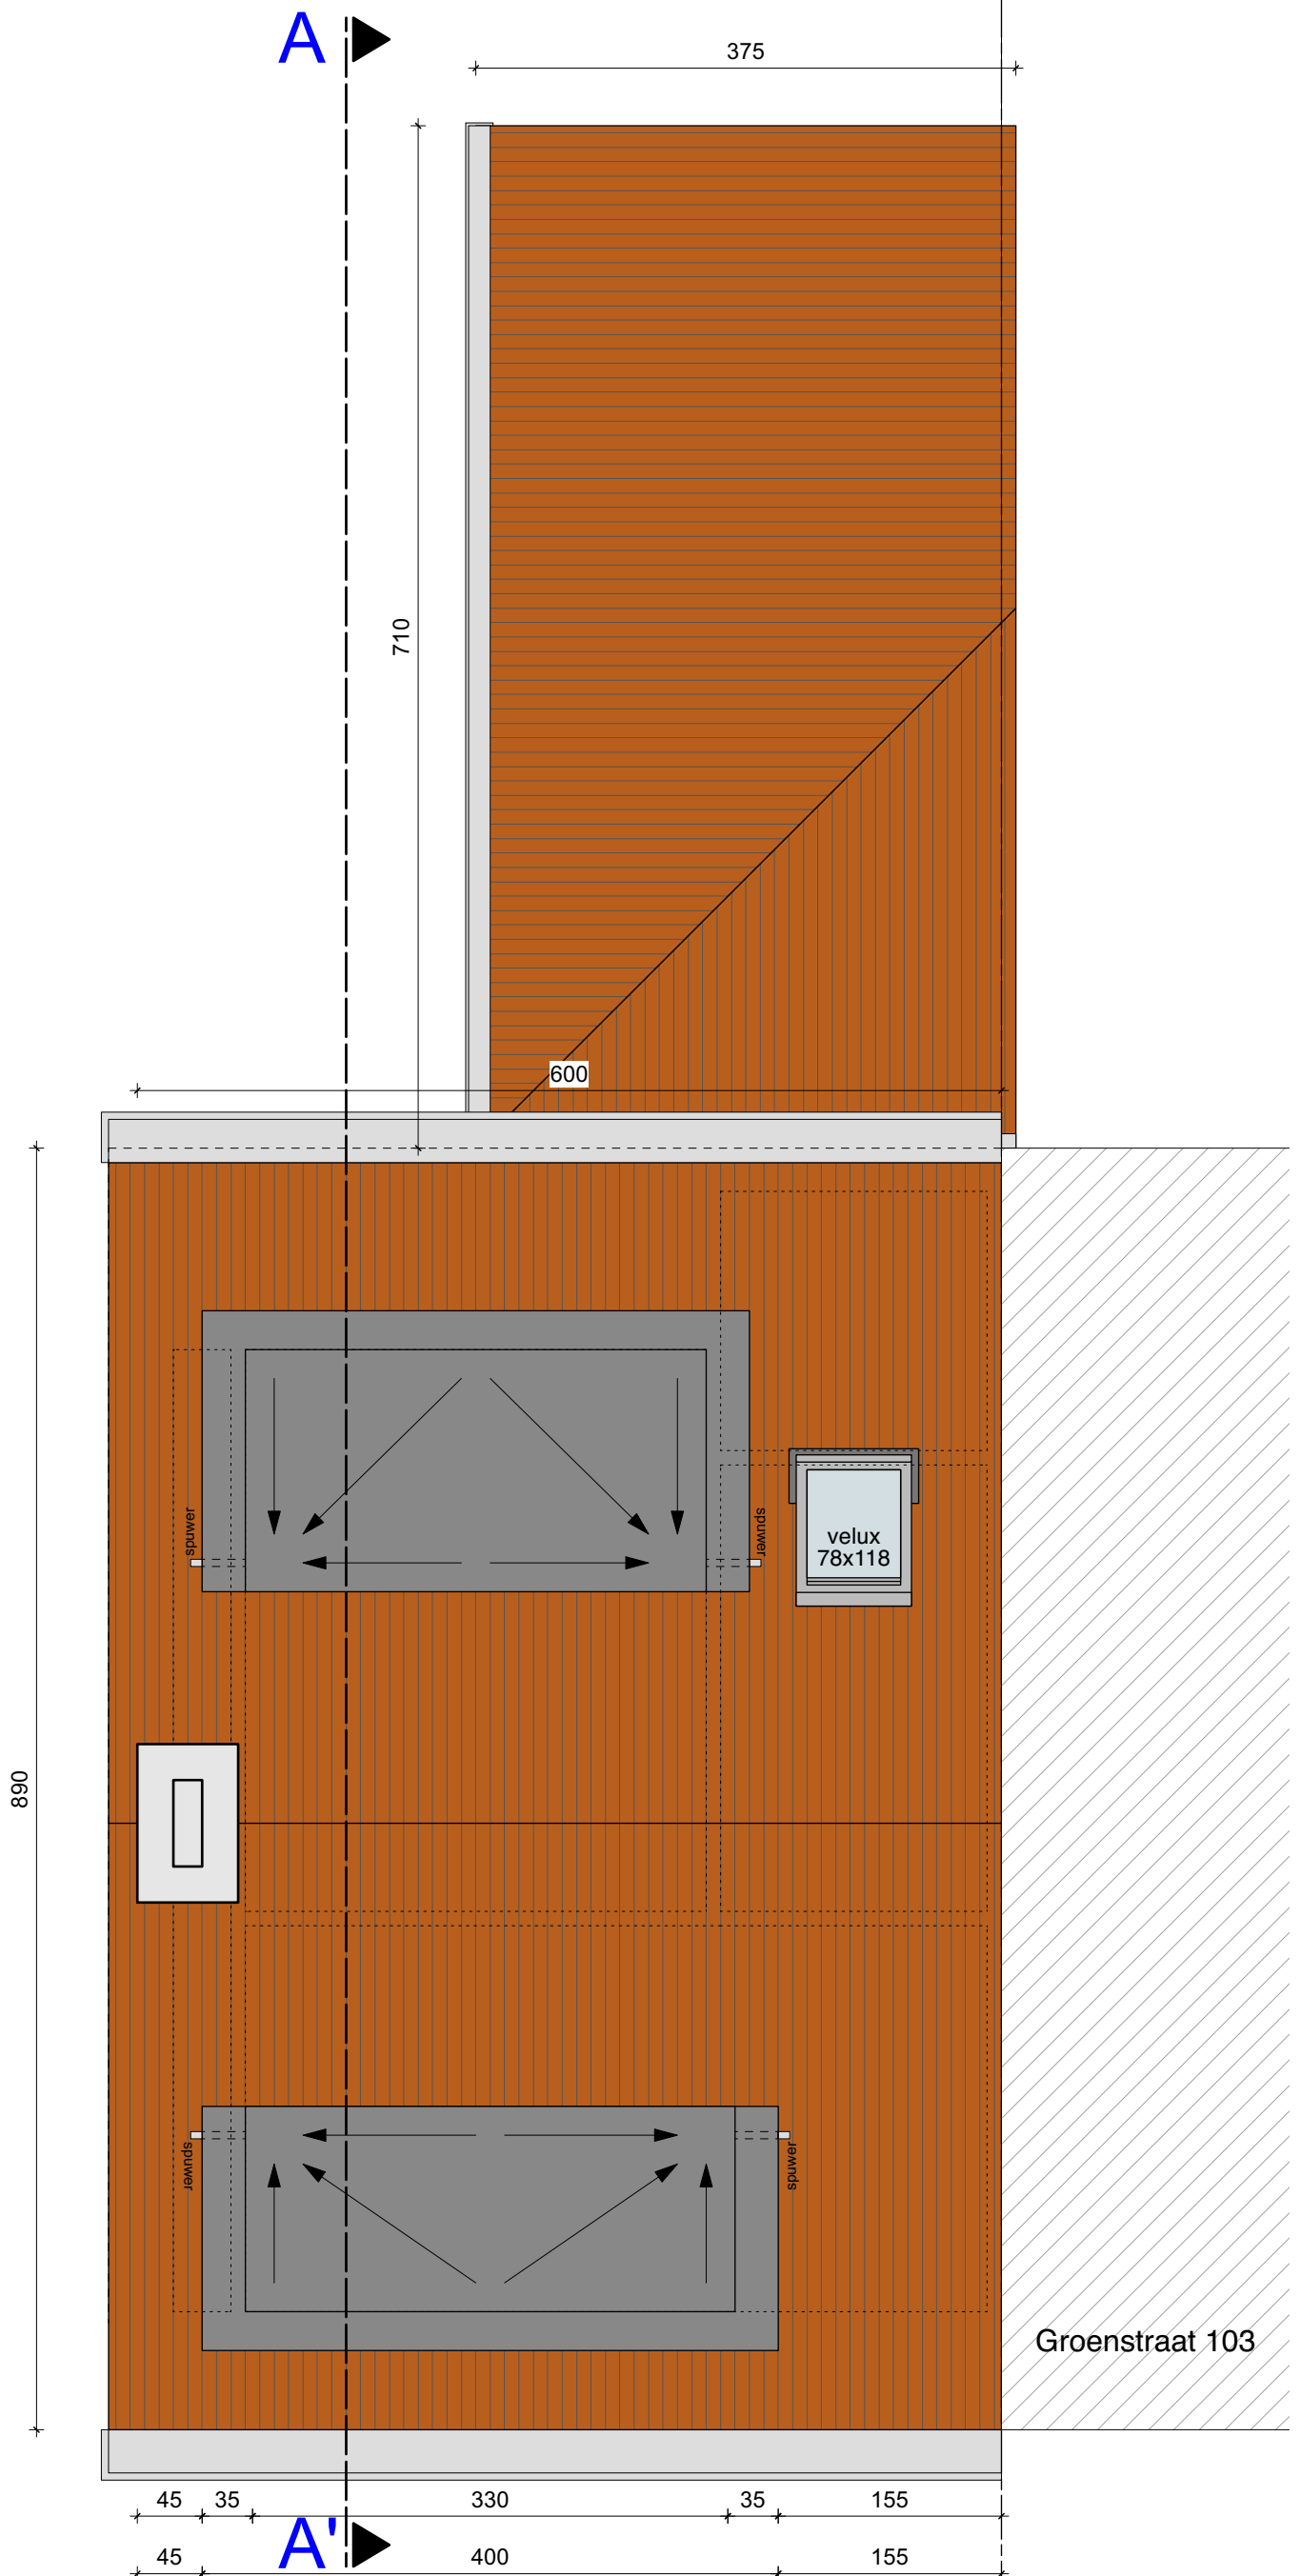

BOVENAANZICHT

nieuwe toestand
schaal 1 / 50



ligging: Groenstraat 101 te 9041 Oostakker - Gent
17e afd. / Oostakker / sie B / nr. 1108T2

project: het plaatsen van 2 dakuitbouwen en het inrichten van een zolderverdieping
van een bestaande eengezinswoning

bouwheer: Lies Maddelein
Groenstraat 101
9041 Oostakker - Gent
0472/213033
lies.maddelein@gmail.com

architect: **SASS**
ARCHITECTEN

Georges Van Dammeplein 3
9140 Temse
0495/78.78.72
info@sass-architecten.be
www.sass-architecten.be

Groenstraat 101

P 05