


**ZIE BIJZONDERE
VOORWAARDE(N)**

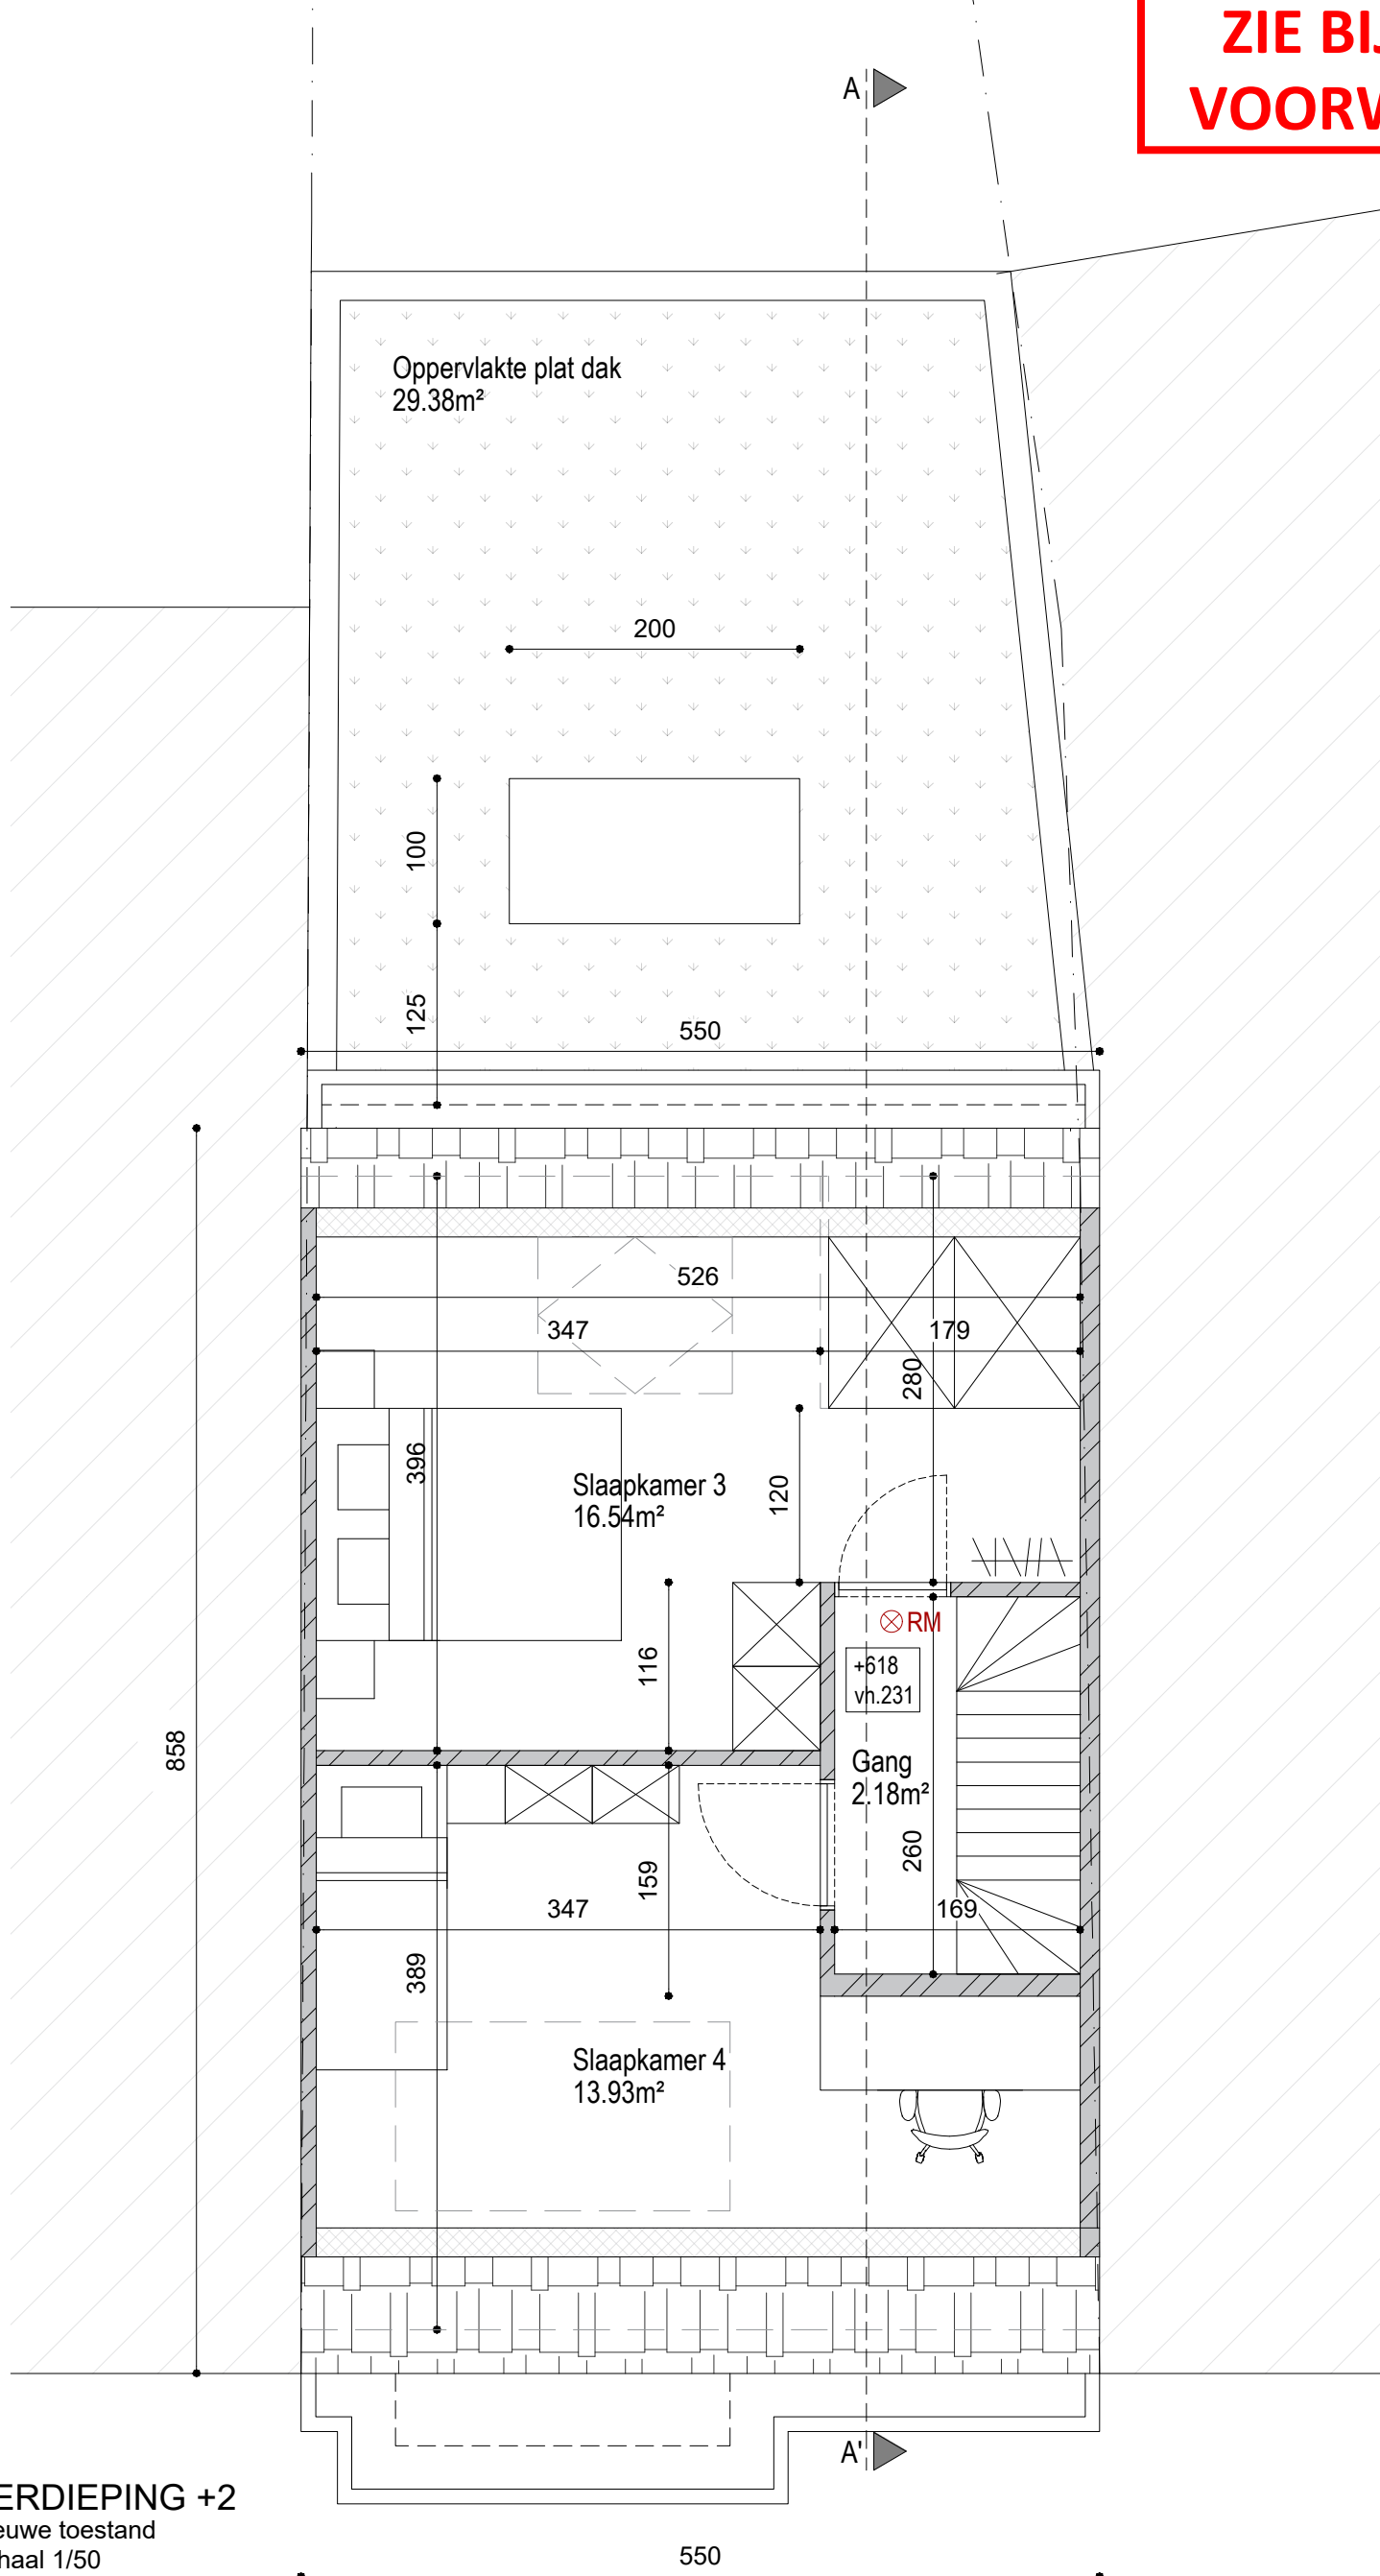

 **VERDIEPING +2**
Nieuwe toestand
Schaal 1/50



ARCHITECT
AWP BURO
KERKSTRAAT 1
9950 WAARSCHOOT
INFO@AWPBURO.BE
+32 (0) 9 329 07 91
BTW BE 0437 441 393

BOUWHEER
TESEO BV
GENTBRUGGEKOUTER 75A/101
9050 GENTBRUGGE
BELGIE

PROJECT
RENOVATIE EENGEZINSWONING
A342
MELLESTRAAT 78
9050 GENT
BELGIE

PLANGEGEVENS
VERDIEPING 2 N
SCHAAL: 1/50
FORMAAT: A3
DATUM: 22.04.2024
GETEKEND: WB
FASE: B01A342

12
24