



**ZIE BIJZONDERE
VOORWAARDE(N)**

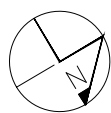

GELIJKVLOERS
Nieuwe toestand
Schaal 1/50

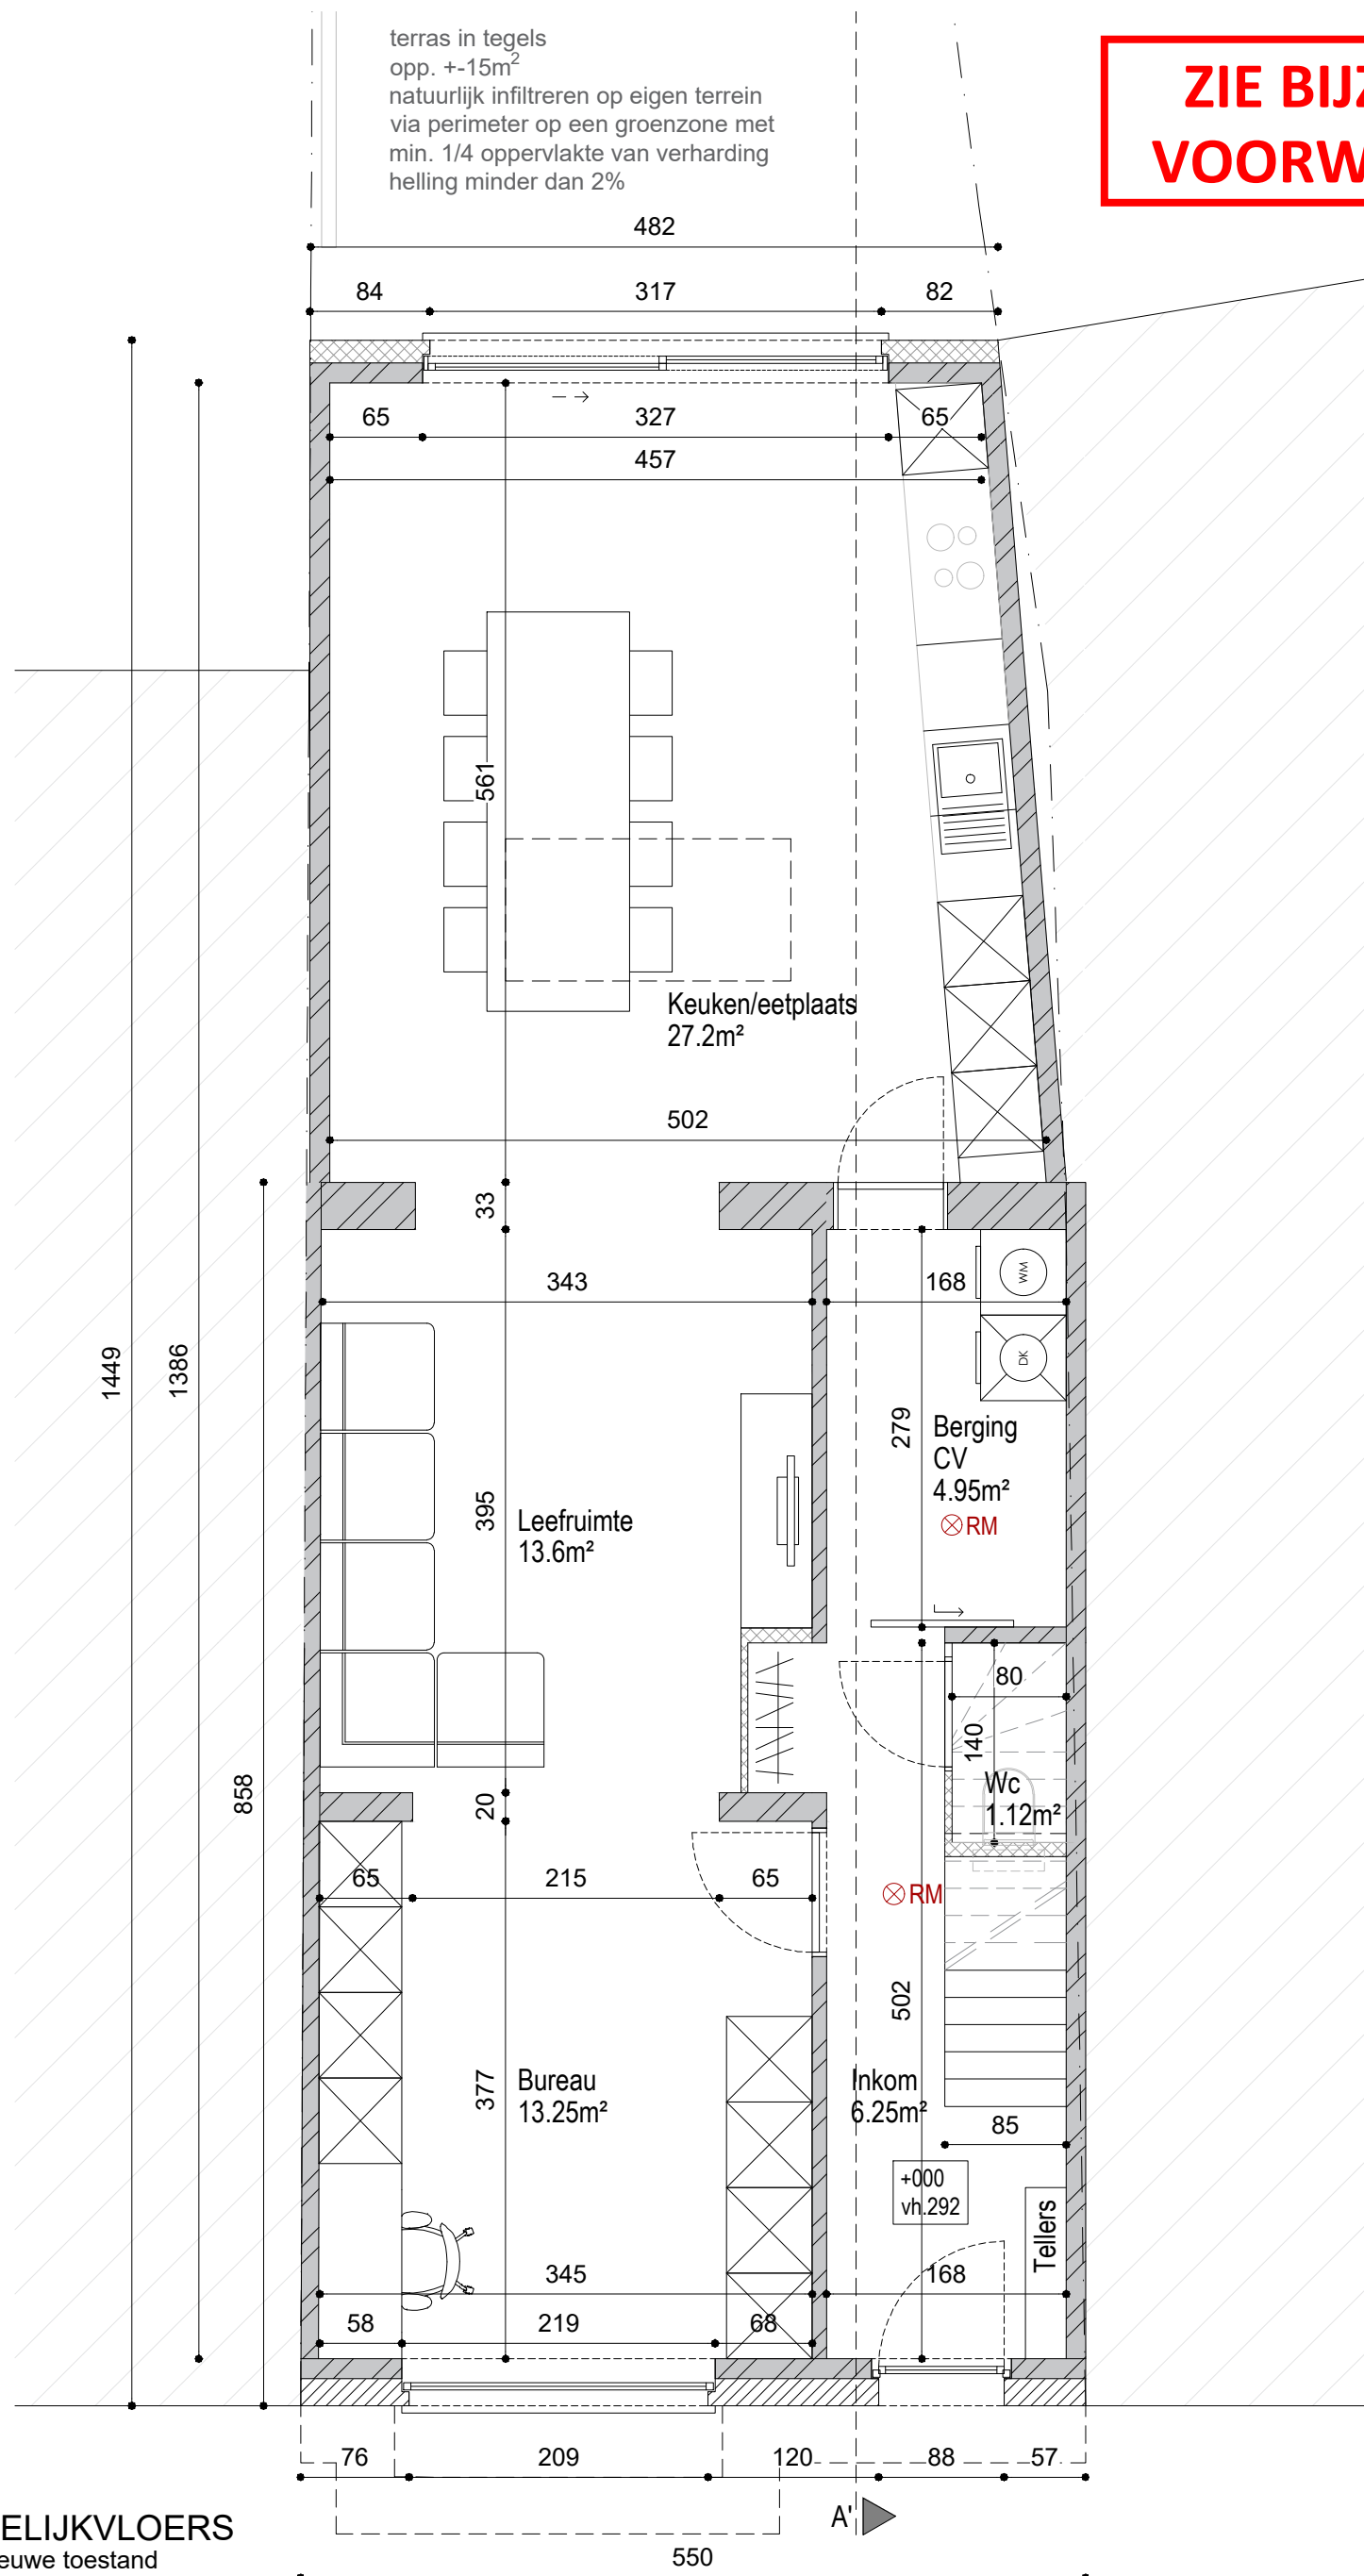

ARCHITECT
AWP BURO

KERKSTRAAT 1
9950 WAARSCHOOT
INFO@AWPBURO.BE
+32 (0) 9 329 07 91
BTW BE 0437 441 393

BOUWHEER
TESEO BV

GENTBRUGGEKOUTER 75A/101
9050 GENTBRUGGE
BELGIE

PROJECT

RENOVATIE EENGEZINSWONING

A342
MELLESTRAAT 78
9050 GENT
BELGIE

PLANGEGEVENS

GELIJKVLOERS N

SCHAAL: 1/50
FORMAAT: A3
DATUM: 22.04.2024
GETEKEND: WB
FASE: B01A342

10

24