


ZIE BIJZONDERE  
VOORWAARDE(N)

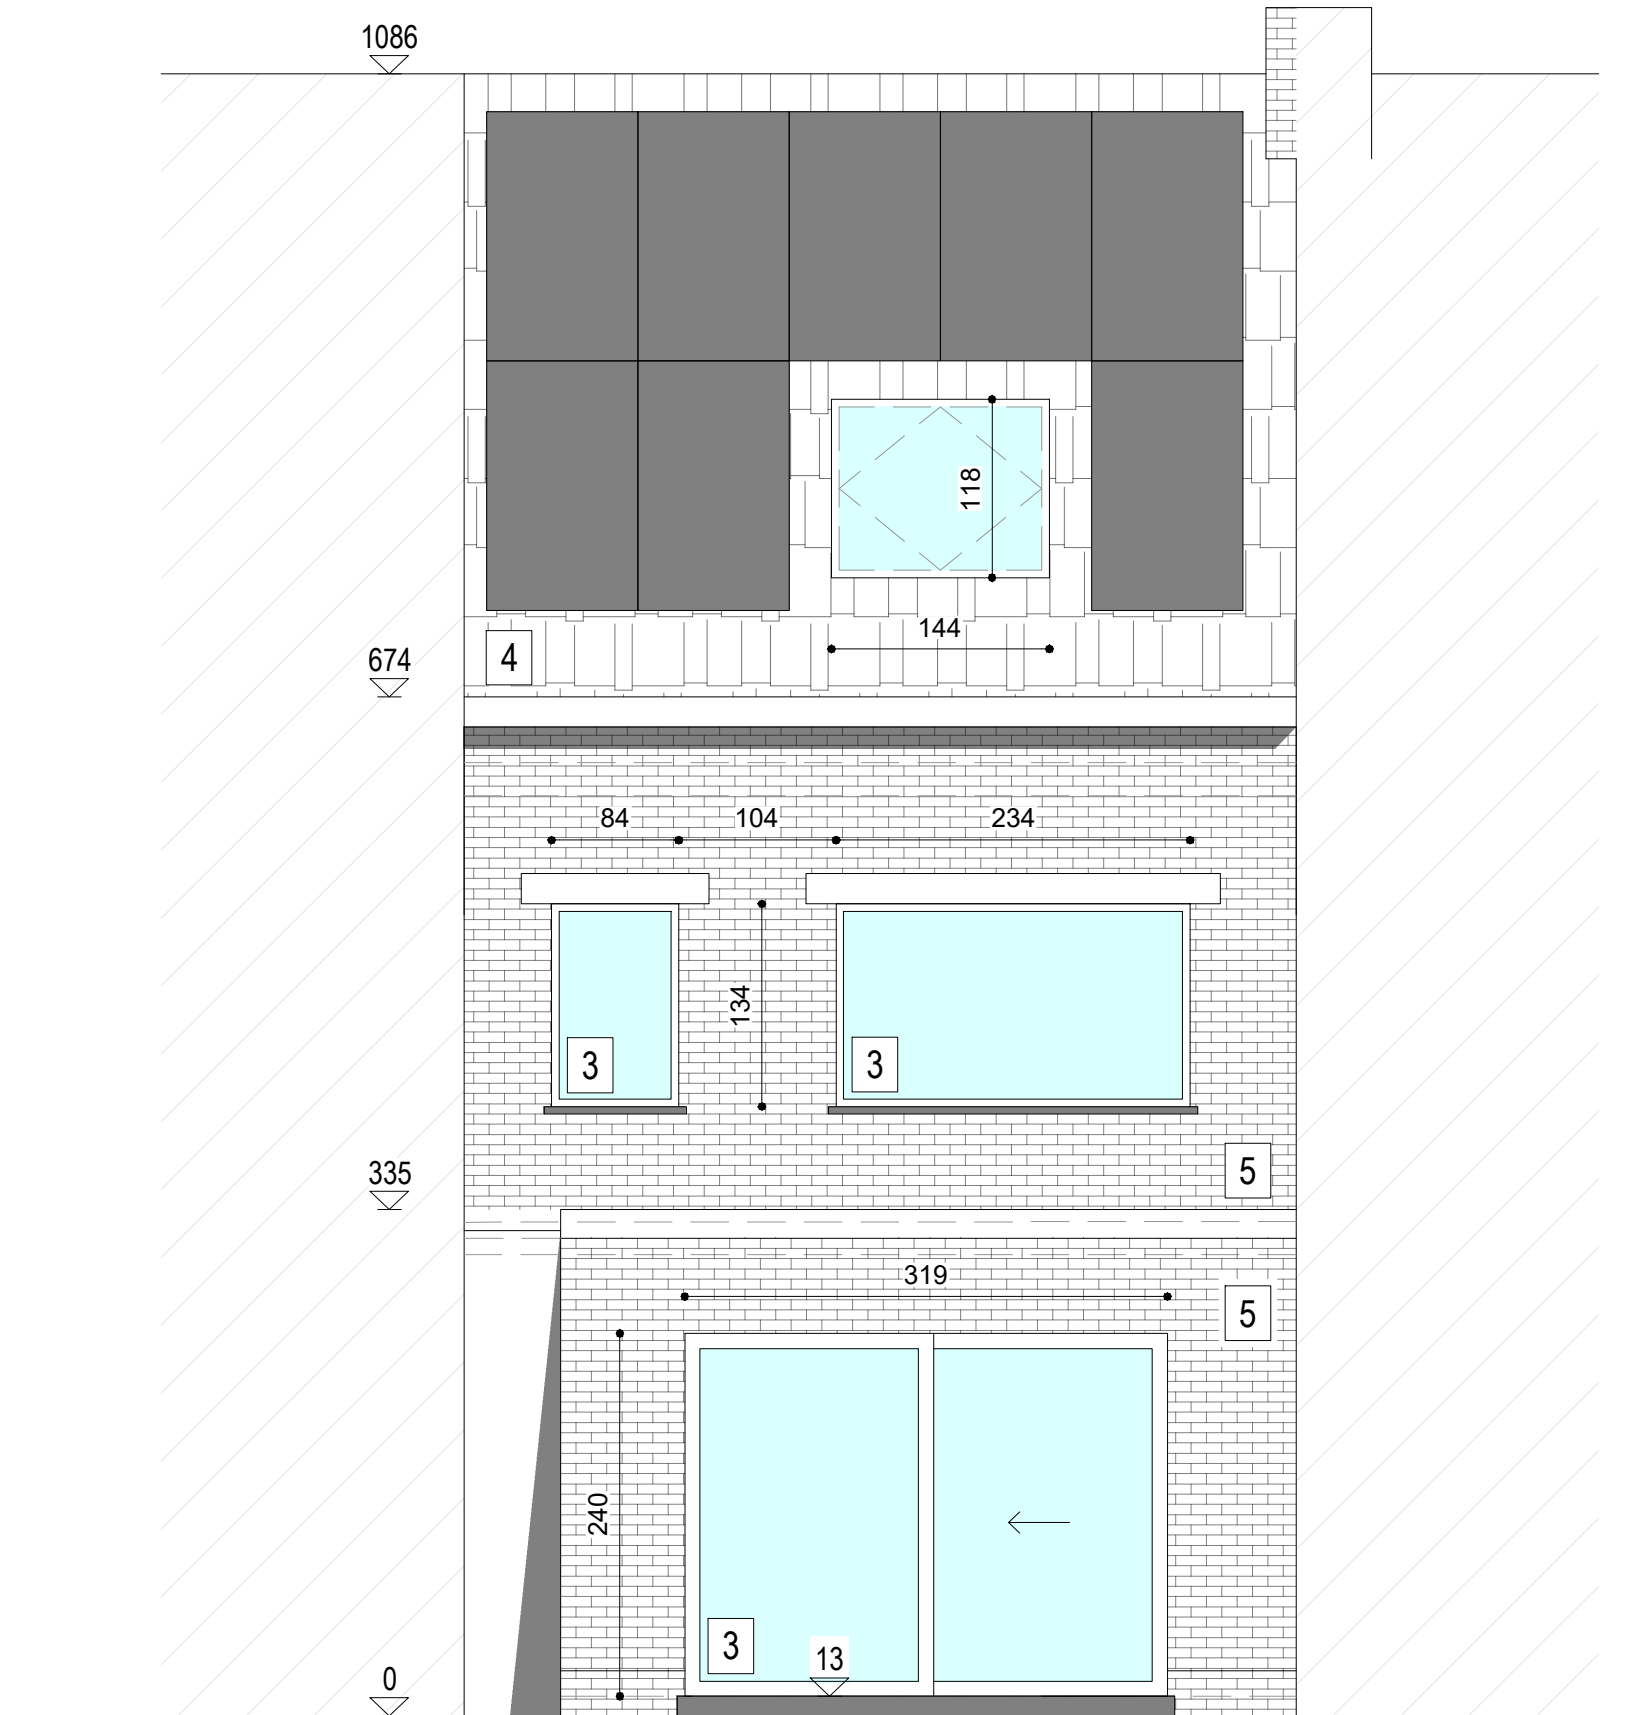

**ACHTERGEVEL**  
Nieuwe toestand  
Schaal 1/50



**ARCHITECT**  
**AWP BURO**  
KERKSTRAAT 1  
9950 WAARSCHOOT  
INFO@AWPBURO.BE  
+32 (0) 9 329 07 91  
BTW BE 0437 441 393

**BOUWHEER**  
**TESEO BV**  
GENTBRUGGEKOUTER 75A/101  
9050 GENTBRUGGE  
BELGIE

**PROJECT**  
**RENOVATIE EENGEZINSWONING**  
**A342**  
MELLESTRAAT 78  
9050 GENT  
BELGIE

**PLANGEGEVENS**  
ACHTERGEVEL N  
SCHAAL: 1/50  
FORMAAT: A3  
DATUM: 22.04.2024  
GETEKEND: WB  
FASE: B01A342