


**ZIE BIJZONDERE  
VOORWAARDE(N)**

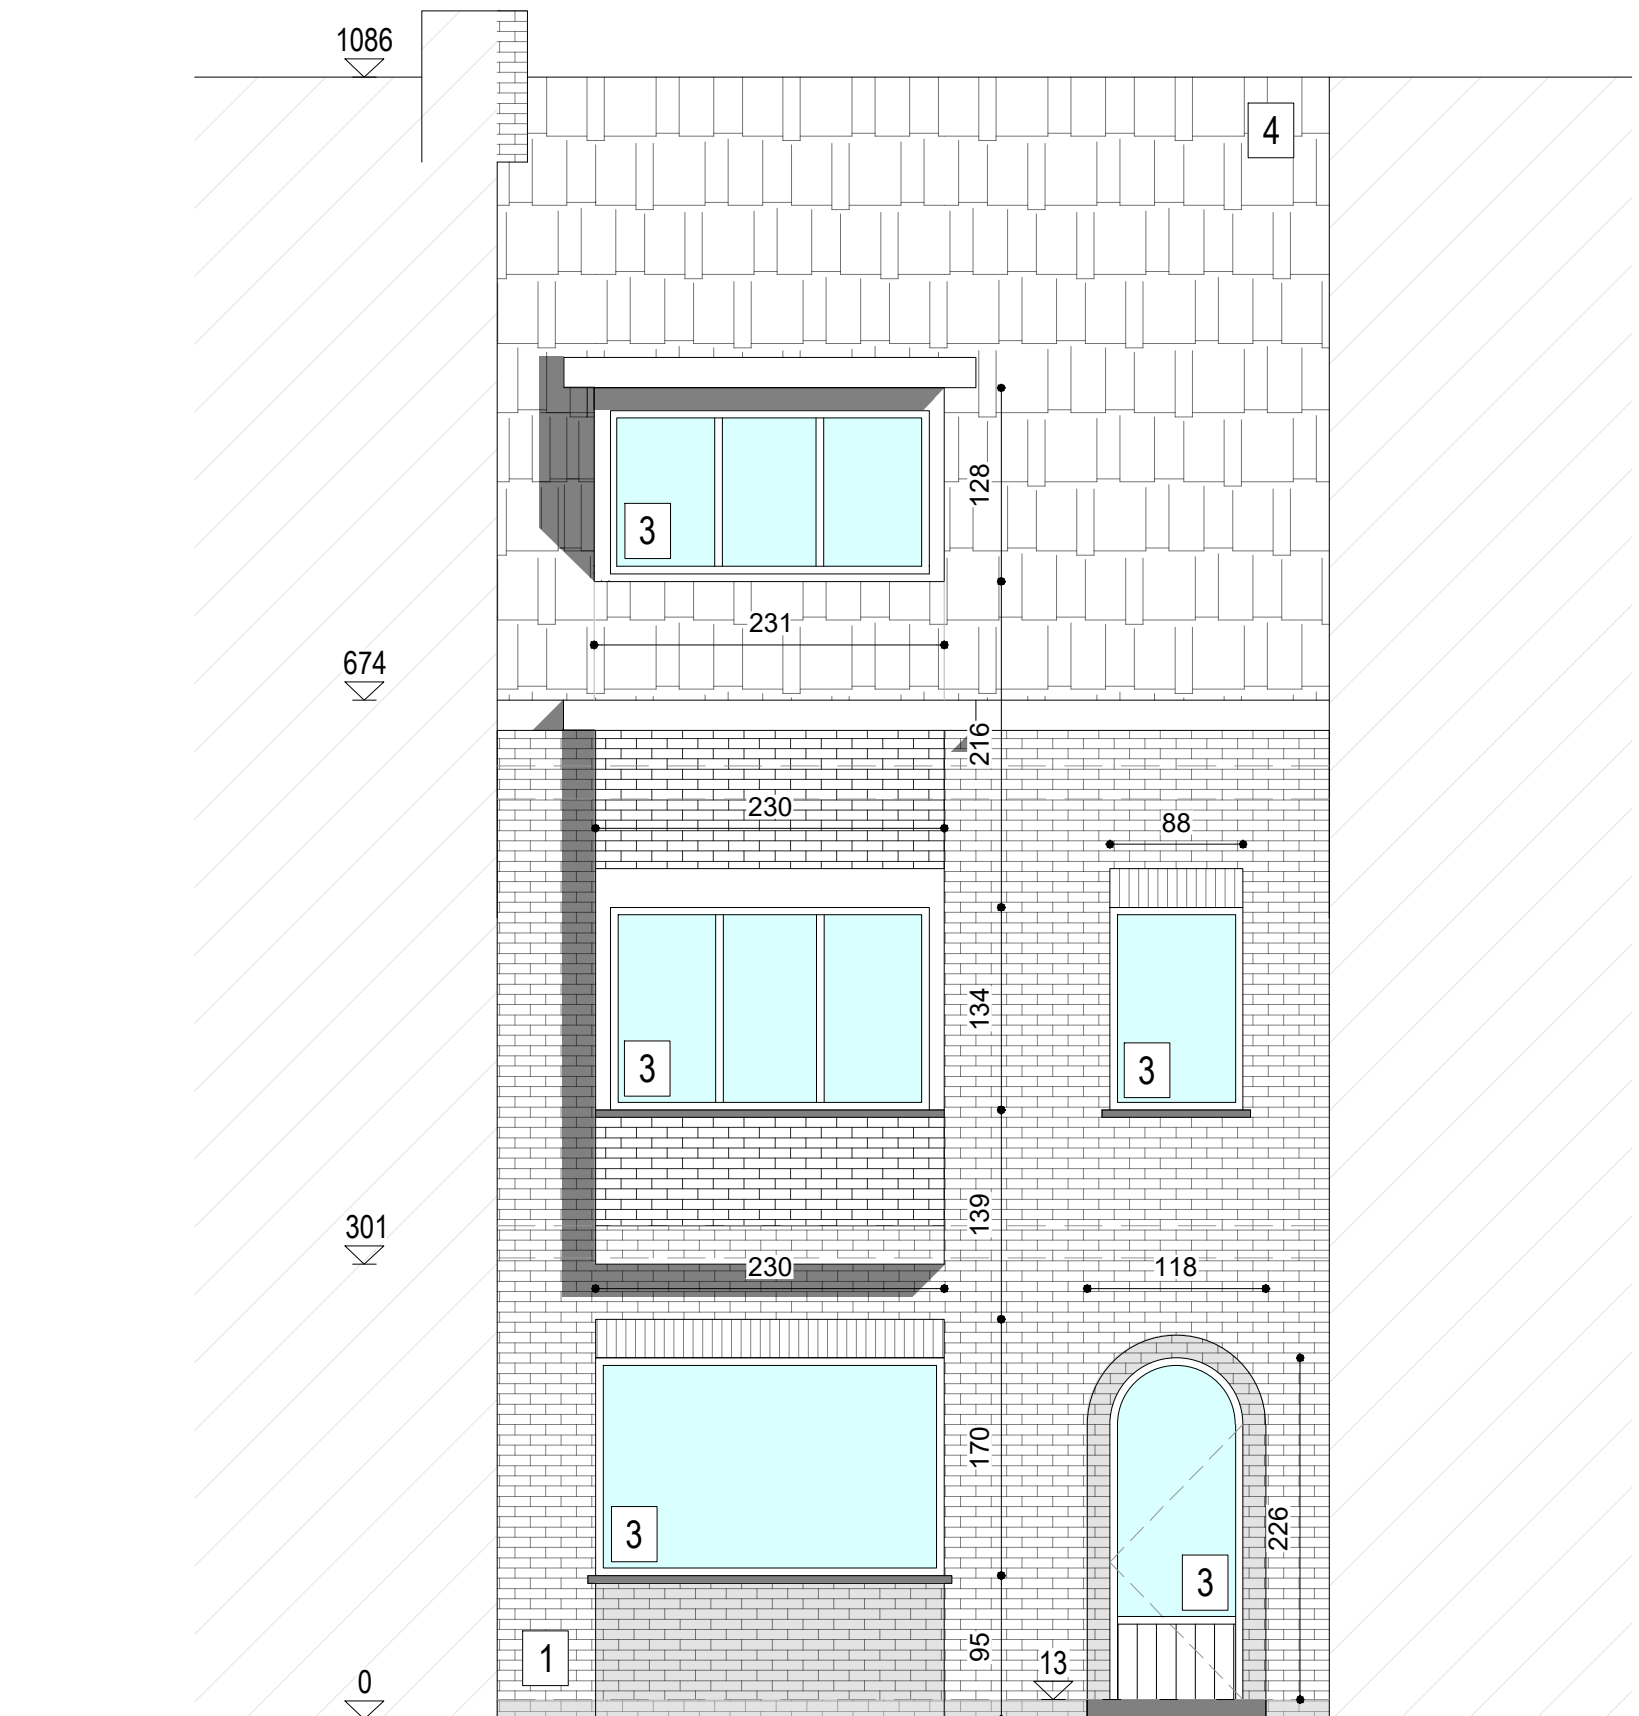

**VOORGEVEL**  
Nieuwe toestand  
Schaal 1/50



**ARCHITECT**

**AWP BURO**

KERKSTRAAT 1  
9950 WAARSCHOOT  
INFO@AWPBURO.BE  
+32 (0) 9 329 07 91  
BTW BE 0437 441 393

**BOUWHEER**

**TESEO BV**

GENTBRUGGEKOUTER 75A/101  
9050 GENTBRUGGE  
BELGIE

**PROJECT**

**RENOVATIE EENGEZINSWONING**

**A342**  
MELLESTRAAT 78  
9050 GENT  
BELGIE

**PLANGEGEVENS**

VOORGEVEL N

SCHAAL: 1/50  
FORMAAT: A3  
DATUM: 22.04.2024  
GETEKEND: WB  
FASE: B01A342

17

24