


ZIE BIJZONDERE
VOORWAARDE(N)

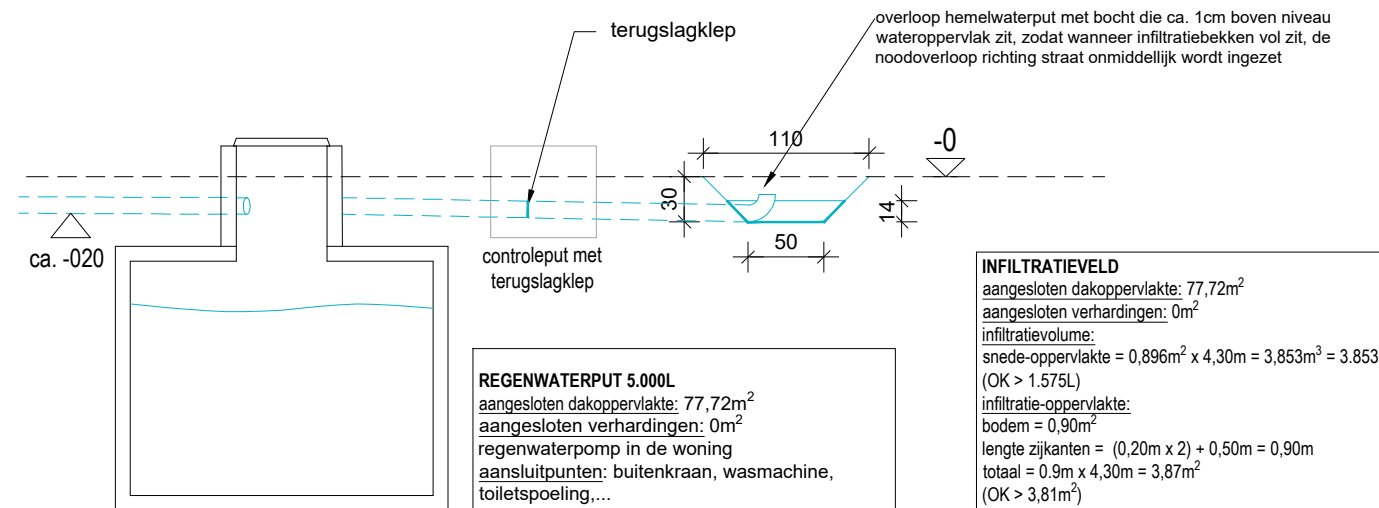

Constructietekening principe hemelwater
 Nieuwe toestand
 Schaal 1/100



ARCHITECT
AWP BURO
 KERKSTRAAT 1
 9950 WAARSCHOOT
 INFO@AWPBURO.BE
 +32 (0) 9 329 07 91
 BTW BE 0437 441 393

BOUWHEER
TESEO BV
 GENTBRUGGEKOUTER 75A/101
 9050 GENTBRUGGE
 BELGIE

PROJECT
RENOVATIE EENGEZINSWONING
A342
 MELLESTRAAT 78
 9050 GENT
 BELGIE

PLANGEGEVENS		22
SNEDE AA N		
SCHAAL:	1/50	
FORMAAT:	A2	
DATUM:	22.04.2024	
GETEKEND:	WB	
FASE:	B01A342	
		24