





- Kiekenstraat
 vast in asfalt
 nutsvoorzieningen:
 - openbare riolering
 - drinkwater
 - gas
 - elektriciteit
 - telefoon/datasluiternet

TERREINPROFIEL
 as van de straat

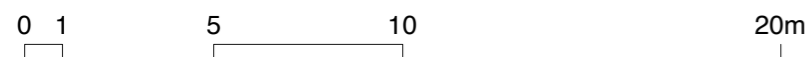

schaal: 1/200

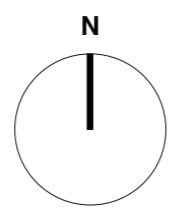

BESTAANDE TOESTAND
 inplantingsplan - daken
 woning V-D - Kiekenstraat 19 - 9000 Gent

2302 BAV	29/03/2024	A3	1/200
bestand	datum	formaat	schaal

VAN GELDER TILLEMANN ARCHITECTEN BV

Alle plannen zijn eigendom van Peter Van Gelder en Saar Tillemann en mogen niet gekopieerd of doorgegeven worden aan derden zonder voorafgaande schriftelijke toestemming van de architecten. Maateenheden in cm tenzij anders vermeld. **Alle maten moeten ter plaatse gecontroleerd worden.**