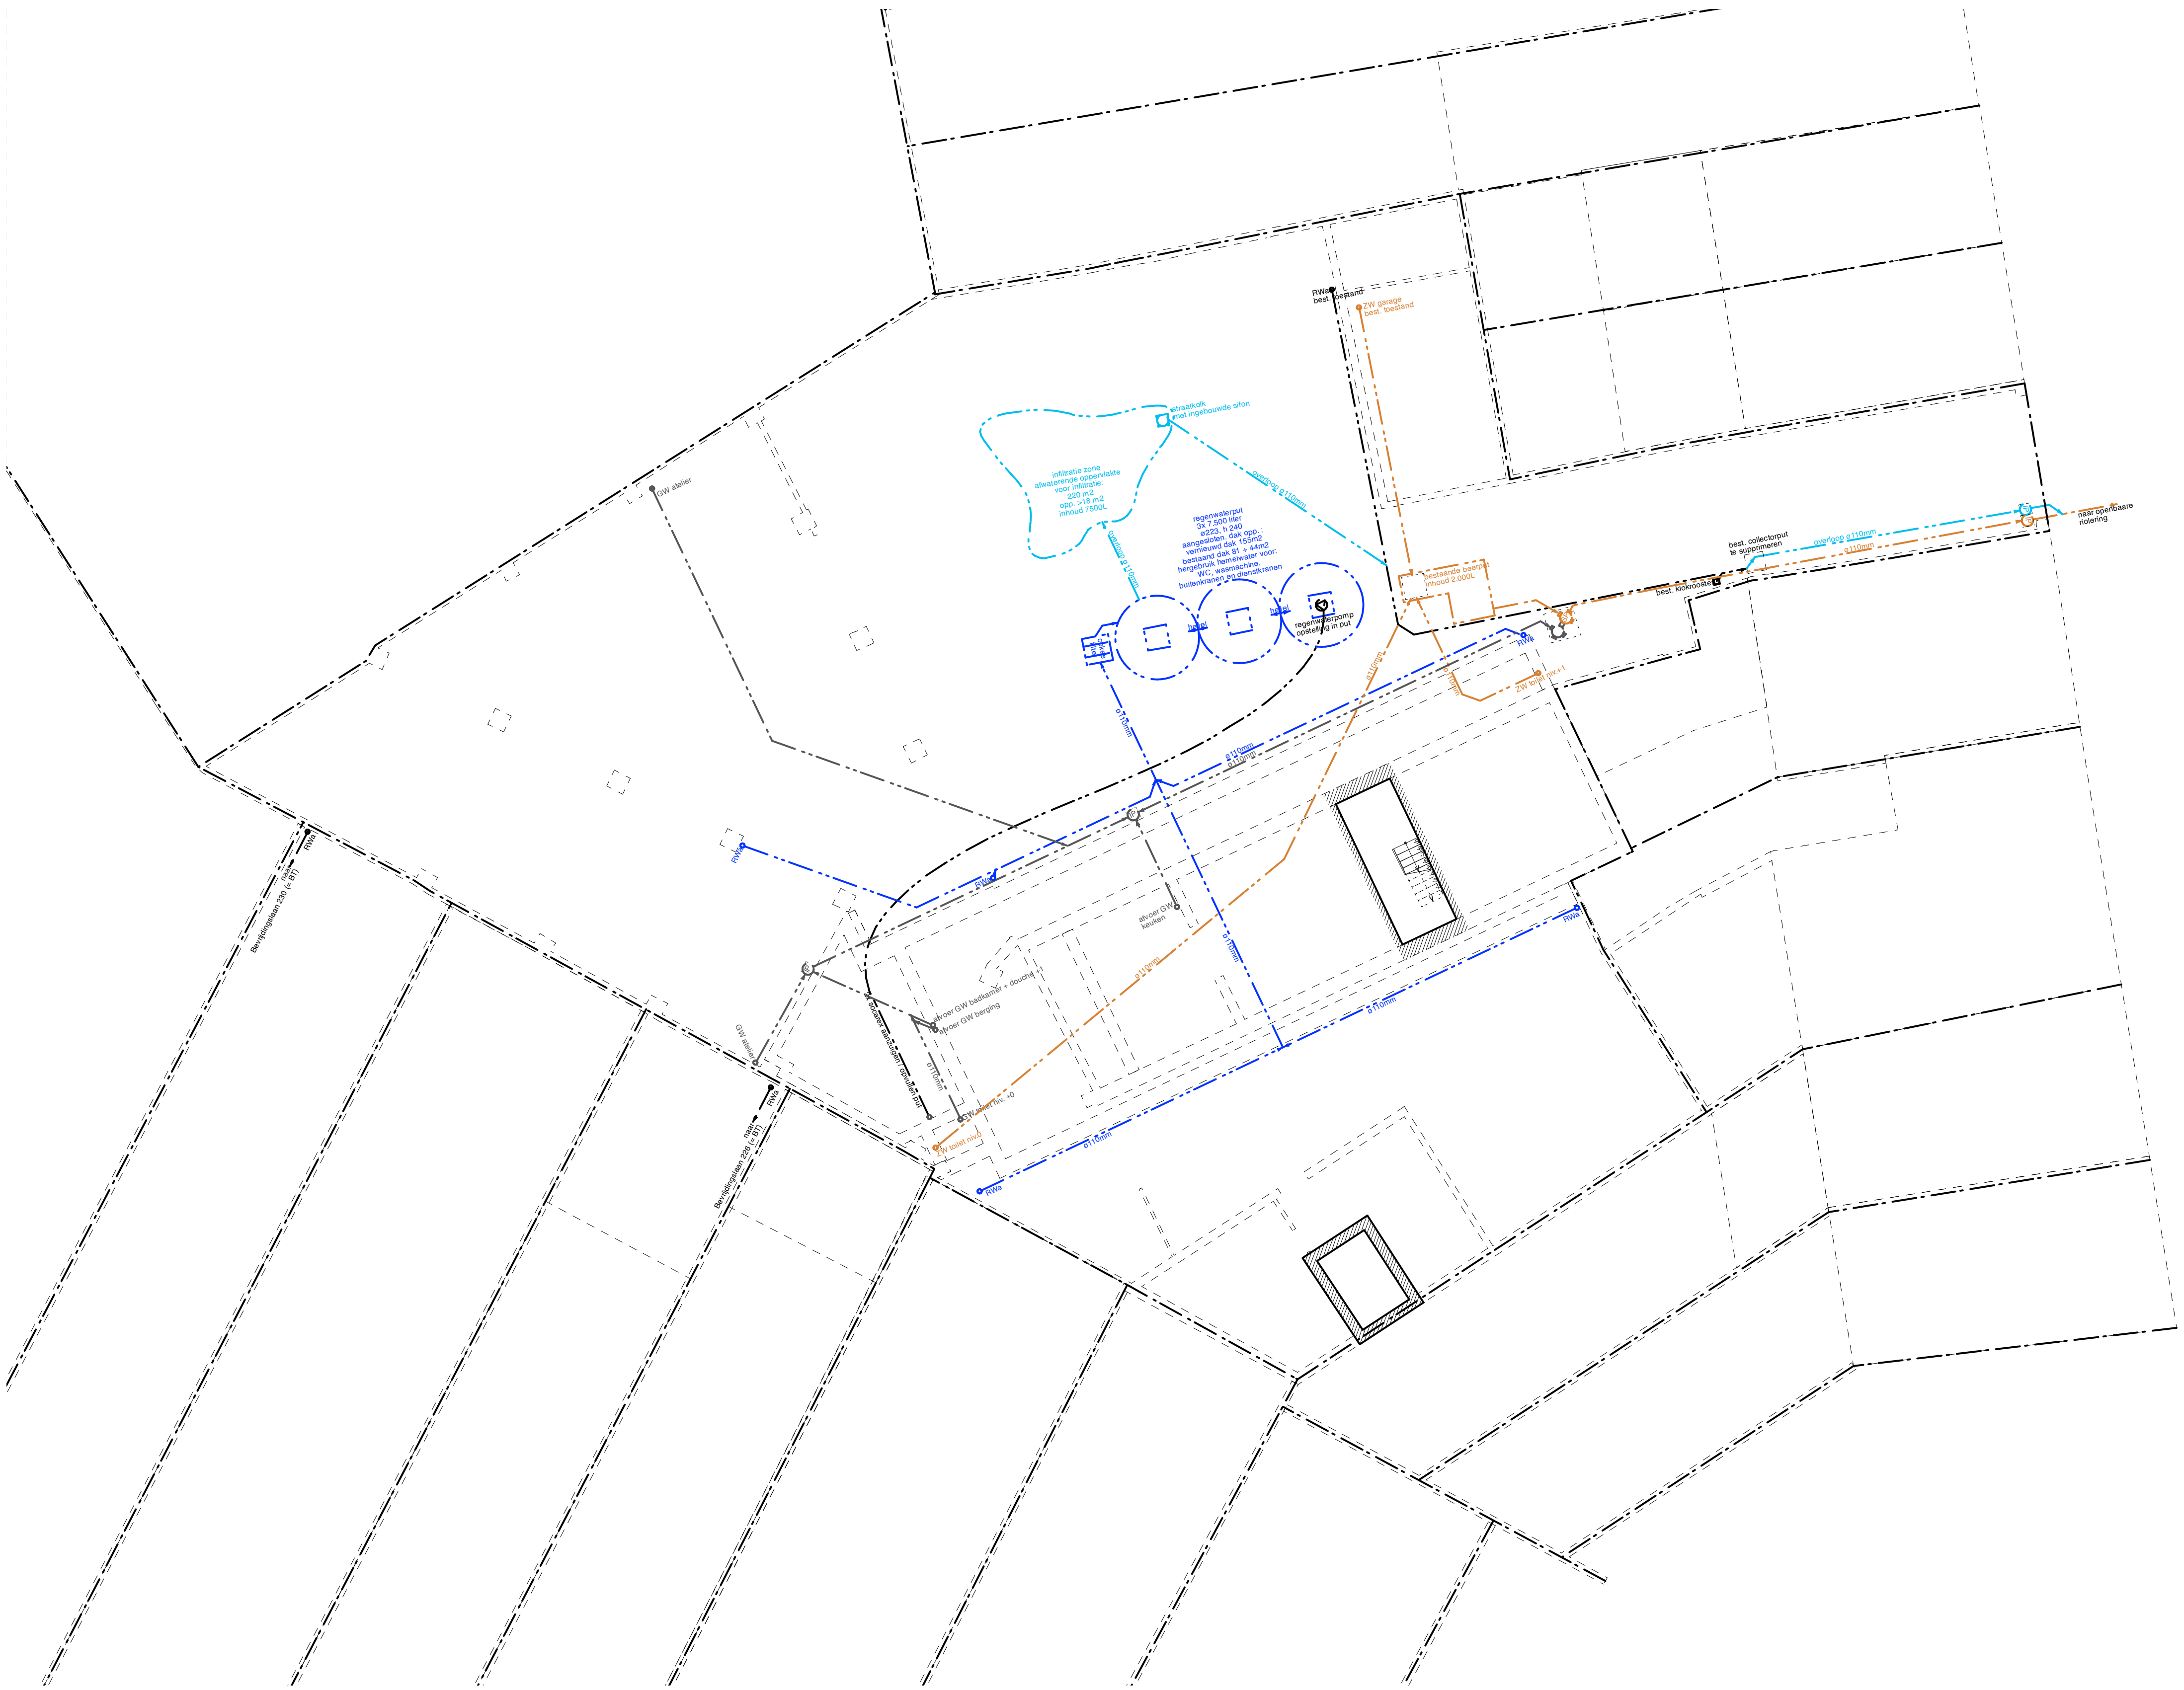

0 1 5 10 20m

schaal: 1/200

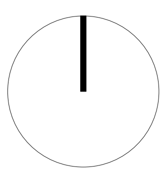

NIEUWE TOESTAND
inplantingsplan - fundering/riolering

woning V-D - Kiekenstraat 19 - 9000 Gent

2302 BAV	29/03/2024	A3	1/200
bestand	datum	formaat	schaal

VAN GELDER TILLEMAN ARCHITECTEN BV

Alle plannen zijn eigendom van Peter Van Gelder en Saar Tilleman en mogen niet gekopiëerd of doorgegeven worden aan derden zonder voorafgaande schriftelijke toestemming van de architecten.
Maateenheden in cm tenzij anders vermeld. **Alle maten moeten ter plaatse gecontroleerd worden.**