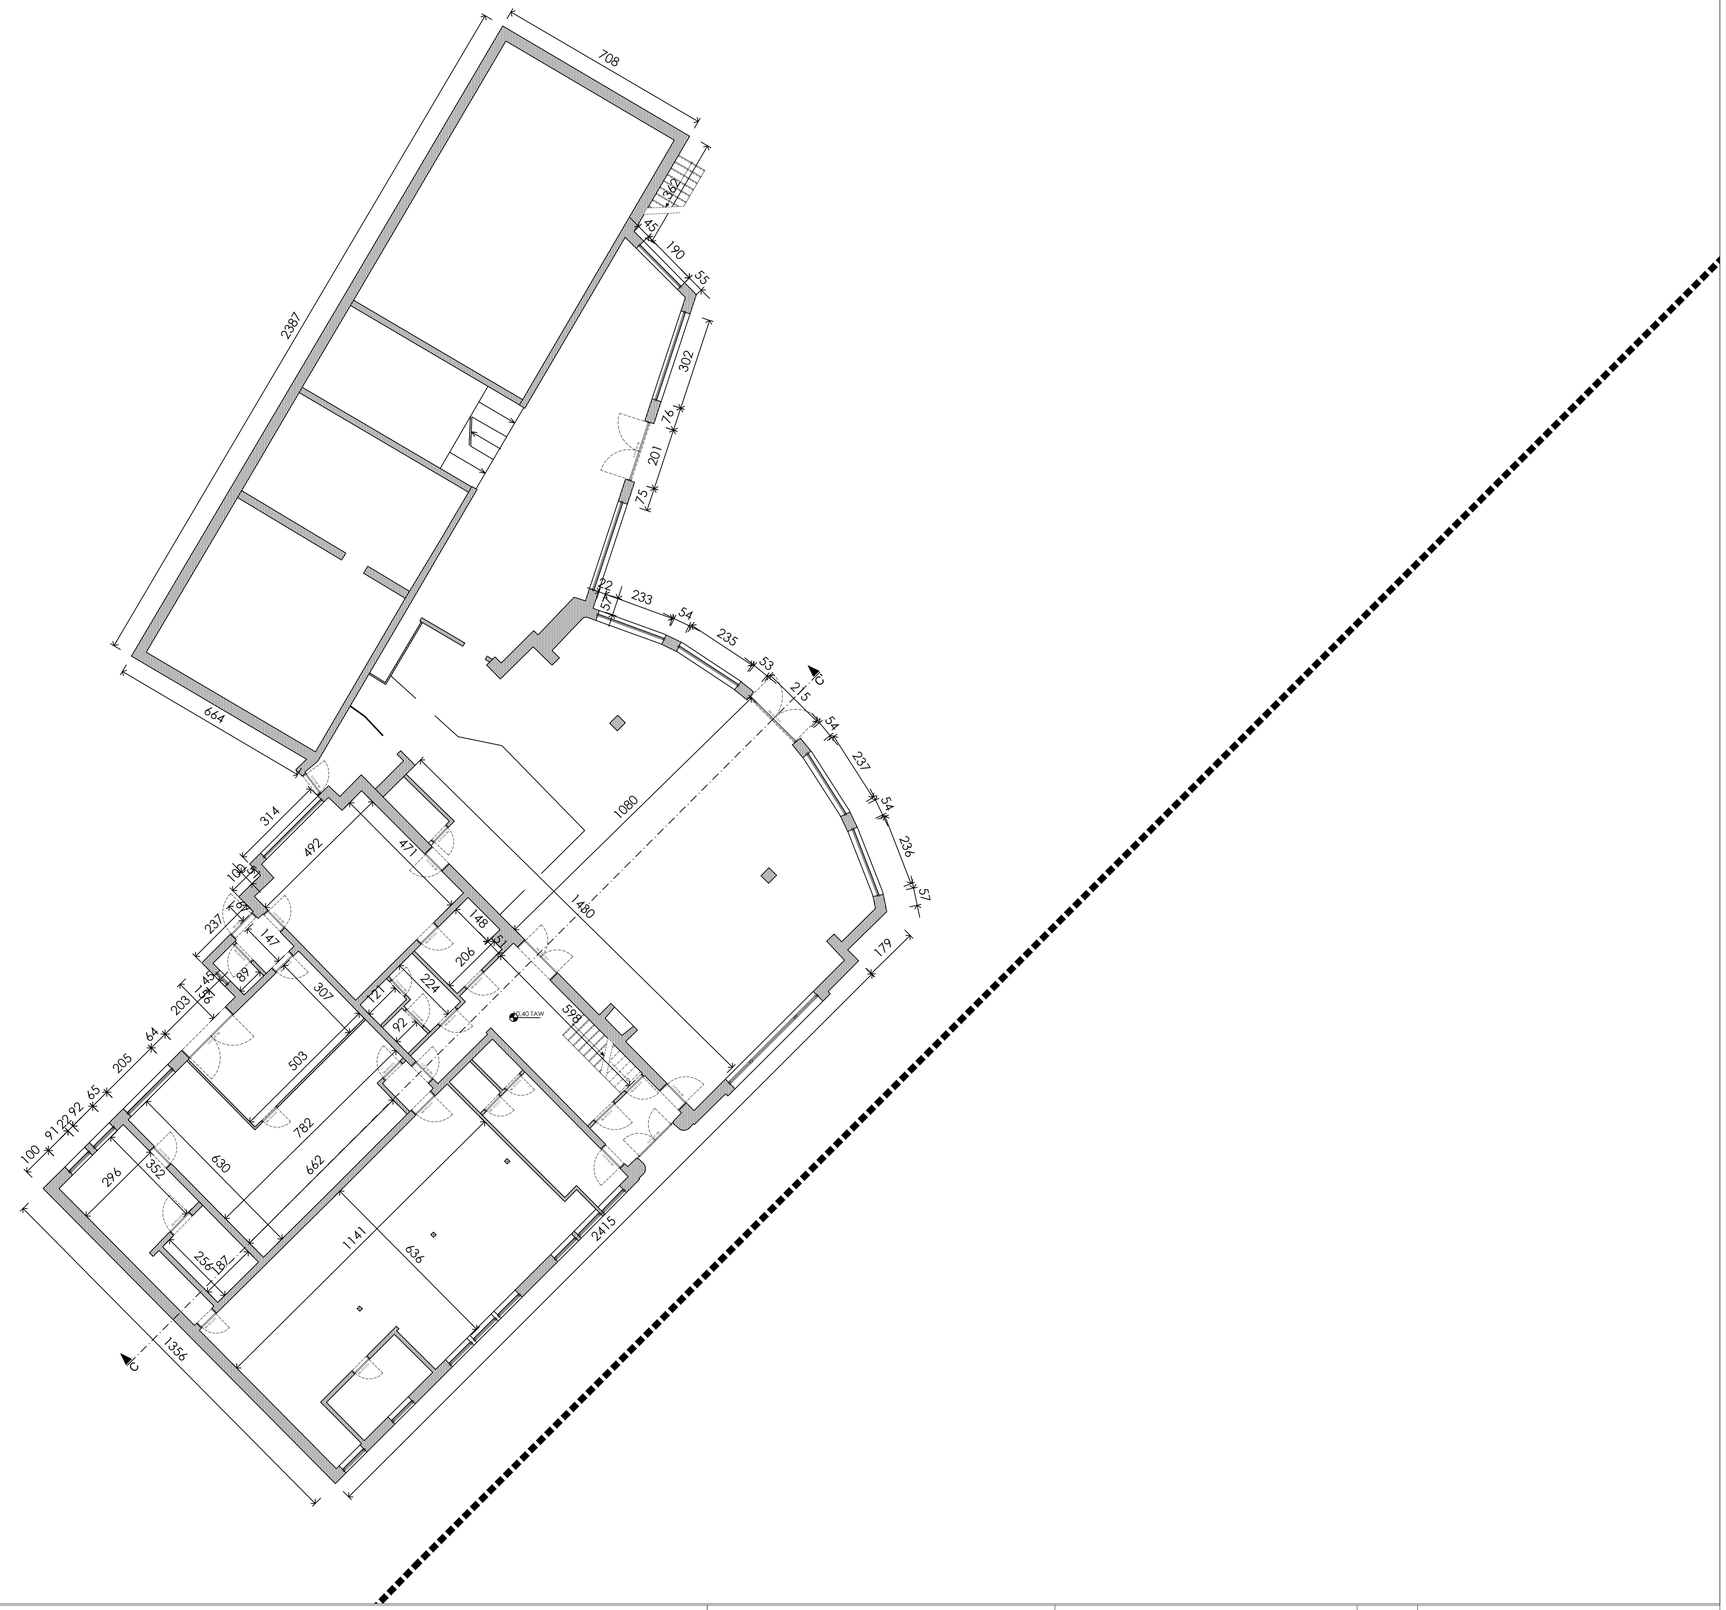

LEGENDE

- METSELWERK SNELBOUW
- METSELWERK SILICAAT
- METSELWERK BETONSTEEN
- BETON
- PARAMENTSTEEN
- METSELWERK CELLENBETON
- METSELWERK GIPSSTEEN
- BESTAANDE CONSTRUCTIE
- FOTO STANDPUNT
- +0,00 +0,97 PEIL
- +0,30 PAS VLOER
- rioolrooster
- rioolbekken
- straatverlichting
- comfortput elektriciteit
- comfortput water
- comfortput gas
- elektriciteitsput
- verkeersbord /parkeermeter
- rampaat
- tuinverlichting
- vuilnisbak
- verkeerslicht

01 bakstenen
02 houten schrijnwerk
03 beton
04 doorschijnig glas
05 ijzer schrijnwerk
06 dakpannen keramisch
07 golfplaten

Fase:	AANVRAAG OMGEVINGSVERGUNNING	**Beschrijving:**	BESTAANDE TOESTAND
Dossier:	1480-23 De Stip	**Architect:**	Bontinck Architecture & Engineering
Bouwplaats:	Verkaveling 'De Stip'		Ottergemsesteenweg Zuid 808-A31, 9000 Gent — Tel: +31 9 225 01 74 — Mail: studiegroep@bontinck.biz
Bouwheer:	SDM nv en DMS nv - Oude Houtlei 140 - 9000 Gent		

Detailnr:	NIV 0 TENNISTRAAT 13 CAFETARIA
Schaal:	1/100
Bladnr:	2/3
Datum:	2023-12-14