


### LEGENDE

-  METSELWERK SNELBOUW
  -  METSELWERK SILICAAT
  -  METSELWERK BETONSTEEN
  -  BETON
  -  PARAMENTSTEEN
  -  METSELWERK CELLENBETON
  -  METSELWERK GIPSSTEEN
  -  BESTAANDE CONSTRUCTIE
- 
-  FOTO STANDPUNT
- 
-  +0.59 +0.59 PEIL
  -  22.30 PAS VLOER
- 
- |   |  |
|---|--|
|  vloerrooster              |  verkeersbord /parkeermeter |
|  vloerdekseel              |  rampaal                    |
|  straatverlichting         |  tuinverlichting            |
|  controleput elektriciteit |  vuilnisbak                 |
|  controleput water         |  verkeerslicht              |
|  controleput gas           |  |
|  elektriciteitskast        |  |
- 
-  01 baksteen
  -  02 houten schrijnwerk
  -  03 beton
  -  04 doorzichtig glas
  -  05 alu schrijnwerk
  -  06 dakpannen keramisch
  -  07 golfplaten

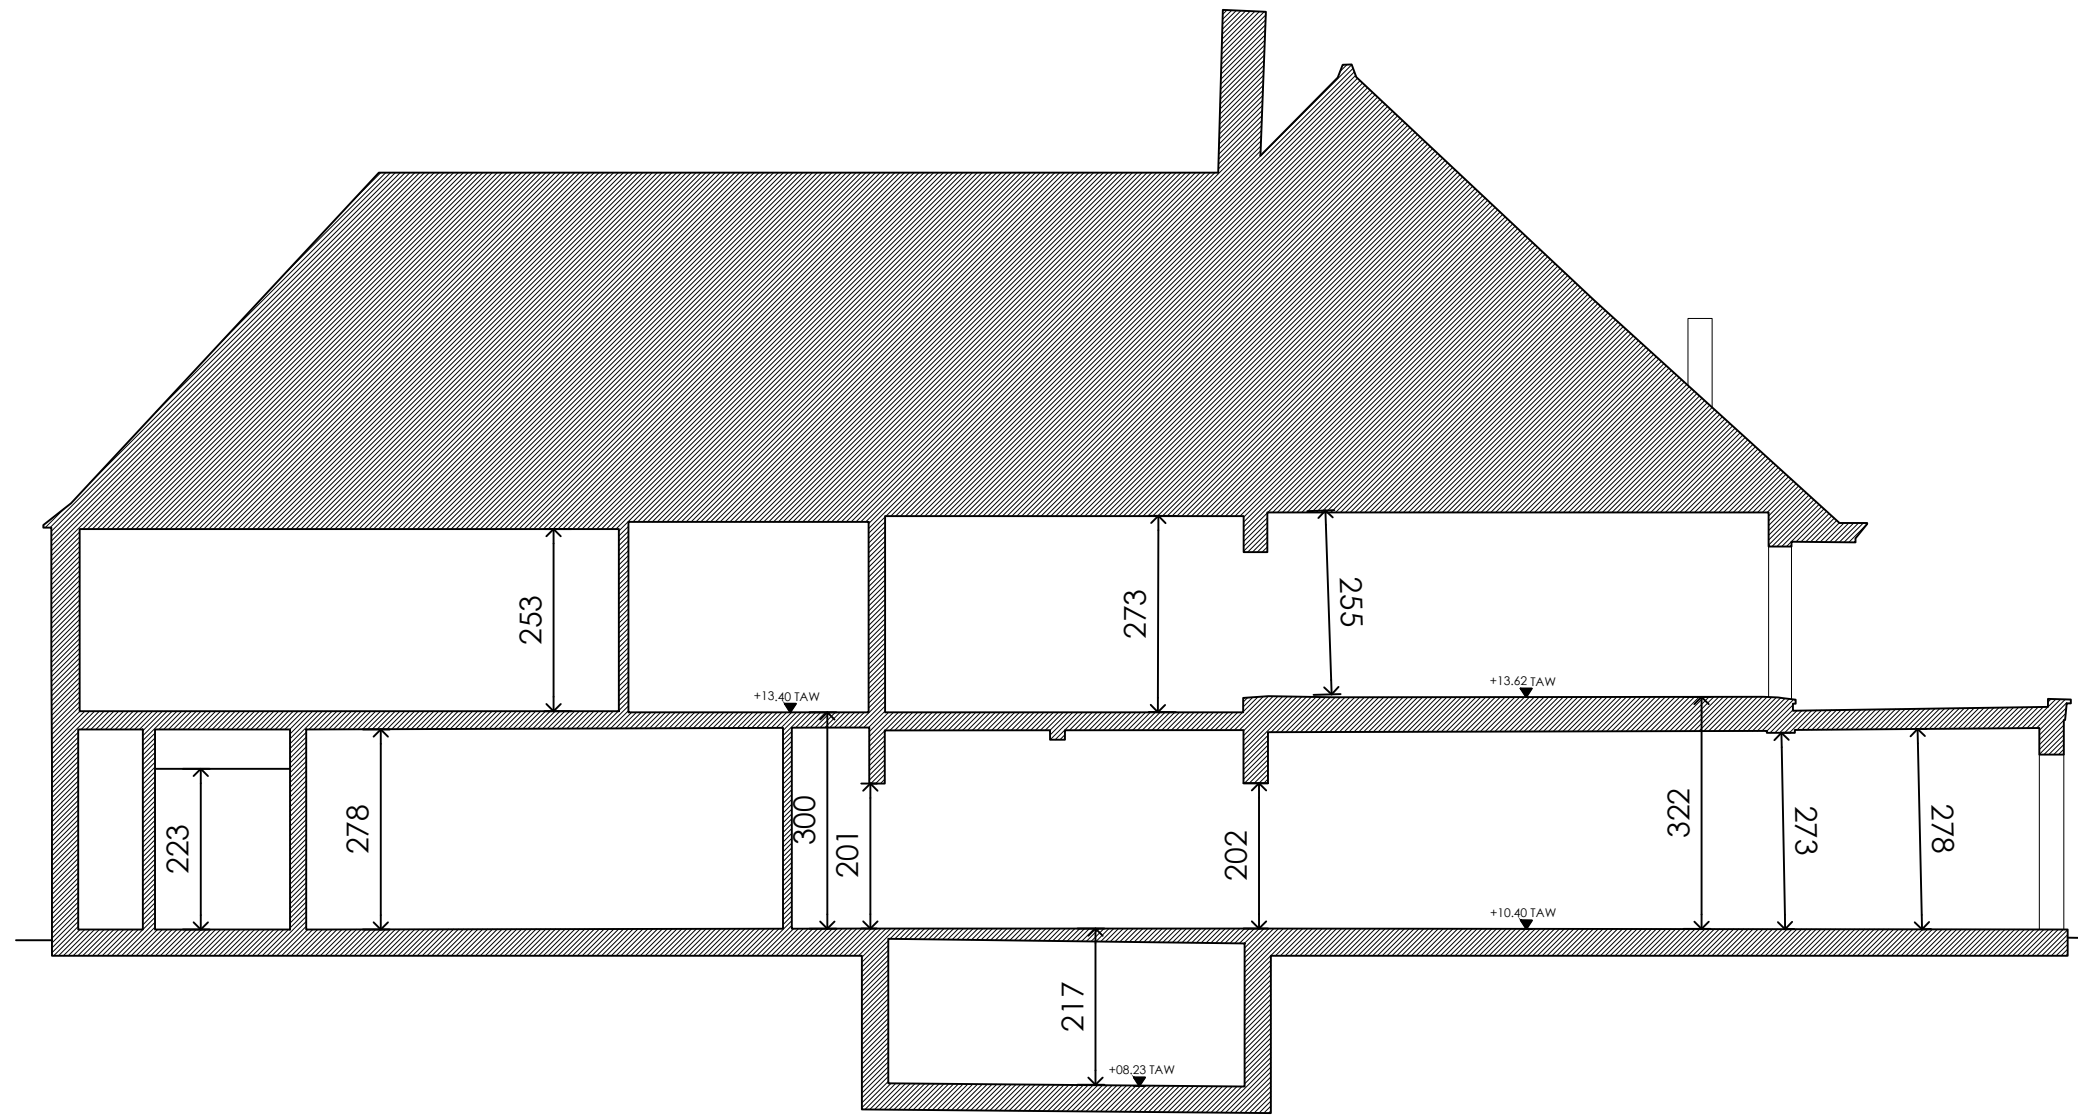

<b>Fase:</b> AANVRAAG OMGEVINGSVERGUNNING	<b>Beschrijving:</b> BESTAANDE TOESTAND	<b>Detailnr:</b> SNEDE C-C' TENNISTRAAT 13 CAFETERIA
<b>Dossier:</b> 1480-23 De Stip	<b>Architect:</b> Bontinck Architecture & Engineering Ottengemasteneeweg Zuid 808- A31, 9000 Gent	<b>Schaal:</b> 1/100
<b>Bouwplaats:</b> Verkaveling 'De Stip'	Tel: +31 9 228 01 74 Mail: studiegroep@bontinck.biz	<b>Bladnr:</b> 1/1
<b>Bouwhoer:</b> SDM nv en DMS nv - Oude Houlei 140 - 9000 Gent		<b>Datum:</b> 2023-12-14