


**ZIE BIJZONDERE
VOORWAARDE(N)**

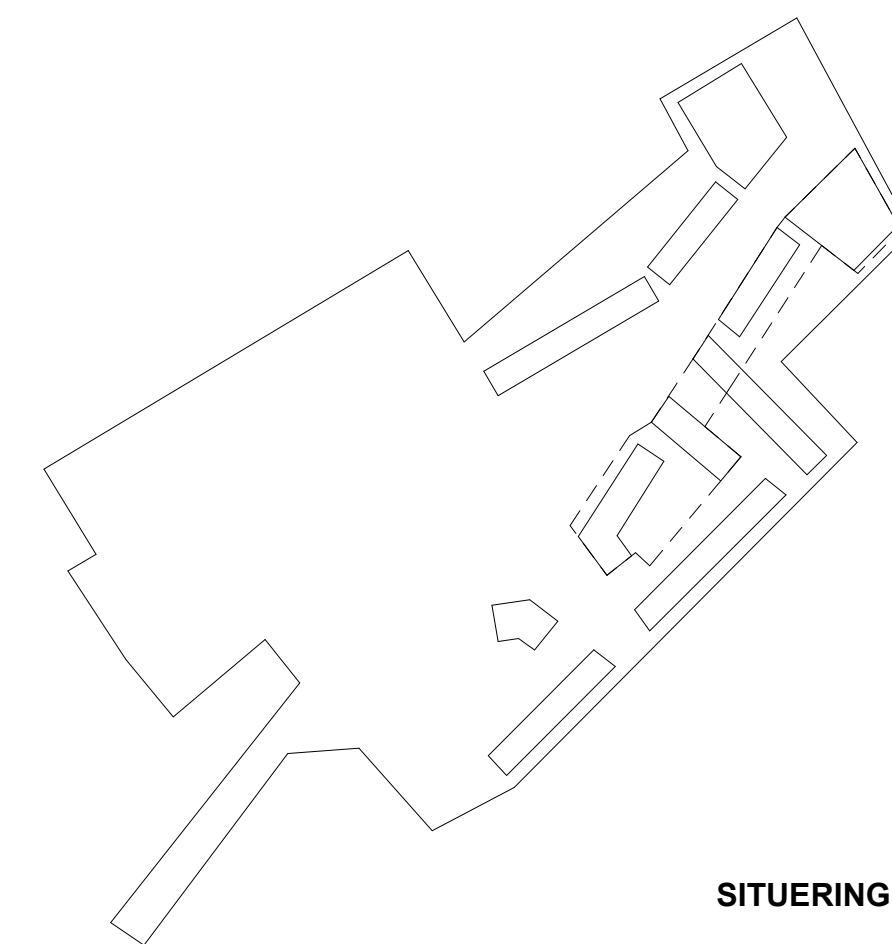

SITUERING


0 100 200 500
Maatlijn in centimeters



BONTINCK
ARCHITECTURE AND ENGINEERING

Fase: AANVRAAG OMGEVINGSVERGUNNING
Dossier: 1480-23 De Stip
Bouwplaats: Verkaveling 'De Stip'
Bouwheer: SDM nv en DMS nv - Oude Houtlei 140 - 9000 Gent

Beschrijving: INPLANTINGSPLAN versie 2
Architect: Bontinck Architecture & Engineering
 Ootgemeesteenweg Zuid 808-
 A31, 9000 Gent
 Tel: +31 9 225 01 74
 Mail: studiegroep@bontinck.biz

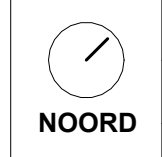

NOORD

Detailnr: BA_DE STIP- algemeen_I_N_1_v2
Schaal: 1 : 500
Bladnr:
Datum: 31/05/24