


LEGENDE GEVELMATERIALEN:

- ① GEVELSTEEN - HAIFSTEENS VERBAND, LICHTE VOEG
- ② GEVELSTEEN - STAPELVERBAND, LICHTE VOEG
- ③ GEVELSTEEN - HAIFSTEENS VERBAND, RODE VOEG
- ④ GEVELSTEEN - STAPELVERBAND, RODE VOEG
- ⑤ GEVELSTEEN - STRENGPERS COMBINATIEGEGEL
- ⑥ GEVELTEGELS - KERAMISCH
- ⑦ PREFAB & TPG GEVELELEMENTEN - ZICHTBETON GRUIS, GEZANDSTRAALD
- ⑧ PREFAB & TPG GEVELELEMENTEN - ZICHTBETON ROOD
- ⑨ GEVELBEKLEDING - GEANODISEERD ALUMINIUM
- ⑩ GEVELBEKLEDING - HOUT
- ⑪ BUITENSCHRIJNWERK - HOUT
- ⑫ BUITENSCHRIJNWERK - GEANODISEERD ALUMINIUM, LICHTE KLEUR
- ⑬ BUITENSCHRIJNWERK - ALUMINIUM, ROOD/BRUIN [TOON GEVELSTEEN]
- ⑭ BEGLAZING - HELDER
- ⑮ BEGLAZING - KATHEDRAALGLAS
- ⑯ BORSTWERING - GELAKT STAAL, LICHTE KLEUR
- ⑰ BORSTWERING - HOUT
- ⑱ BORSTWERING - ALUMINIUM, ROOD/BRUIN [TOON GEVELSTEEN]
- ⑲ MESH - STAAL, NATUURGRUIS
- ⑳ GEVELBEGROENING
- ㉑ AFVOERPIJPEN ZINK
- ㉒ DAKRAND - GEANODISEERD ALUMINIUM/ZINK
- ㉓ DAKRAND - ALUMINIUM, ROOD/BRUIN [TOON GEVELSTEEN]
- ㉔ GEVELSTEEN - CLAUSTRAVERBAND

+0.00 AFGEWERKT NIVEAU

NIV. +0.00 = TAW +9.22

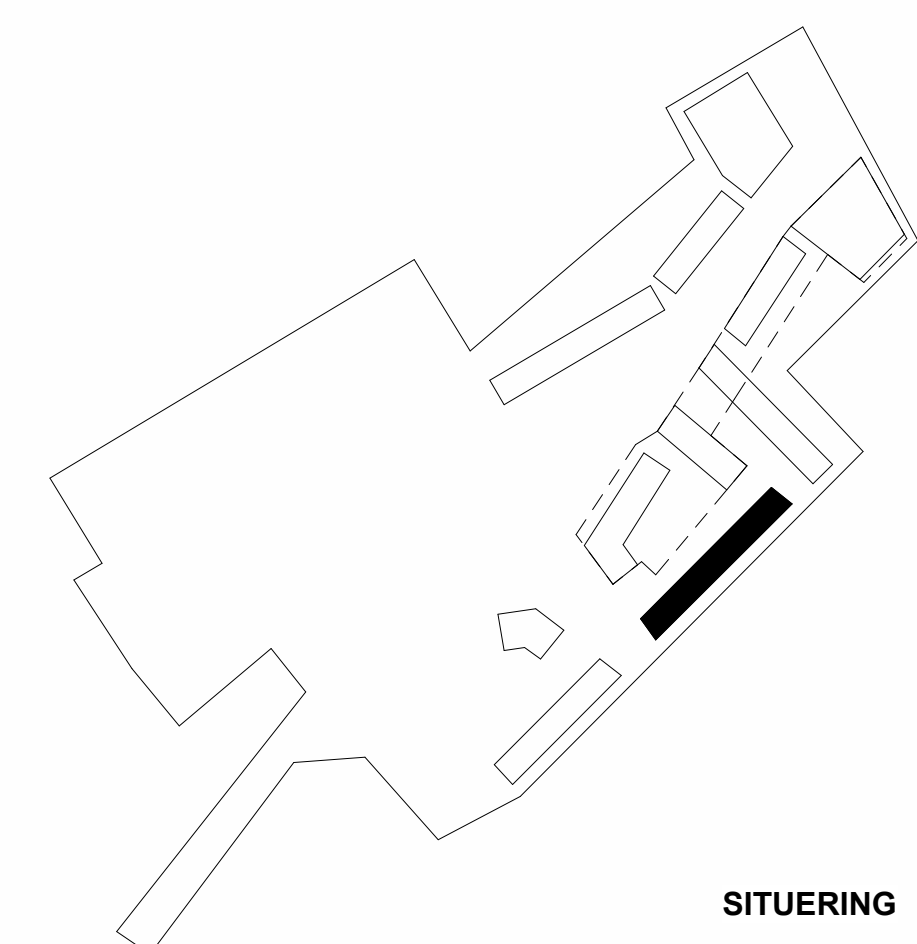

Fase: AANVRAAG OMGEVINGSVERGUNNING	Beschrijving: Zijgevel links	Detailnr: BA_10_G_N_02
Dossier: 230016_1279_DESTIP	Architect: DENC-STUDIO Dublinstraat 31/002 9000 Gent	Schaal: 1 : 50
Bouwplaats: Bruijloftsstraat, Arthur Van Laethemstraat, Tennisstraat & Brusselssesteenweg	+32 9 373 83 43 +32 (0)9 373 83 43	Bladnr: /
Bouwhoer: SDM nv / DMS nv		Datum: 23/05/2024