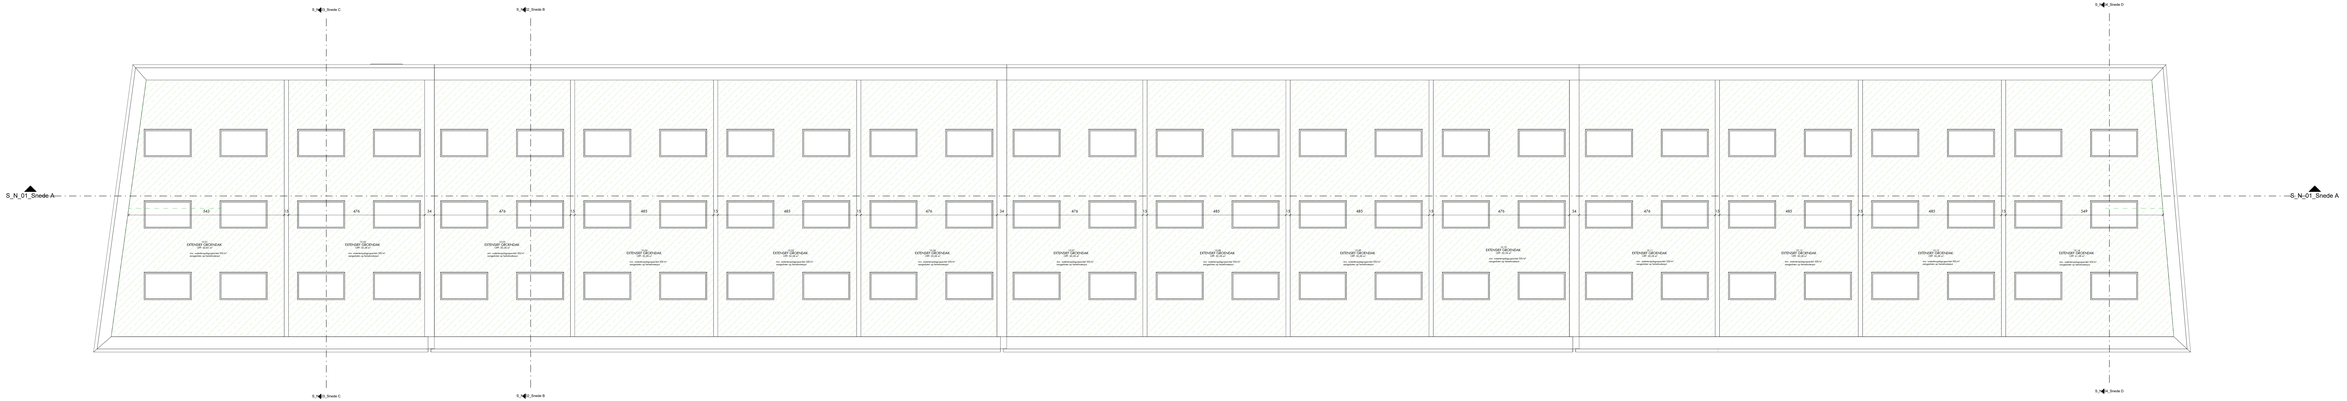

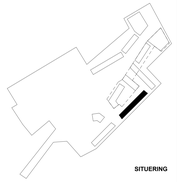

SITUERING

deStip

DENC studio

Fase:	AANVRAAG OMGEVINGSVERGUNNING	**Beschrijving:** Dakplan	**Detailnr:** BA_10_P_N_05
Dossier:	230016_1279_DESTIP	**Architect:**	**Schaal:** 1 : 50
Bouwplaats:	Bruiloftshal, Arthur Van Lerberghestraat, Tennisstraat & Brusselsesteenweg	DENC-STUDIO Dubrekelaar 31/002 9000 Gent +32 9 373 83 43 +32 (0)9 373 83 43	**Bladnr:** /
Bouwheer:	SOM nv / DMS nv		**Datum:** 20/12/2023