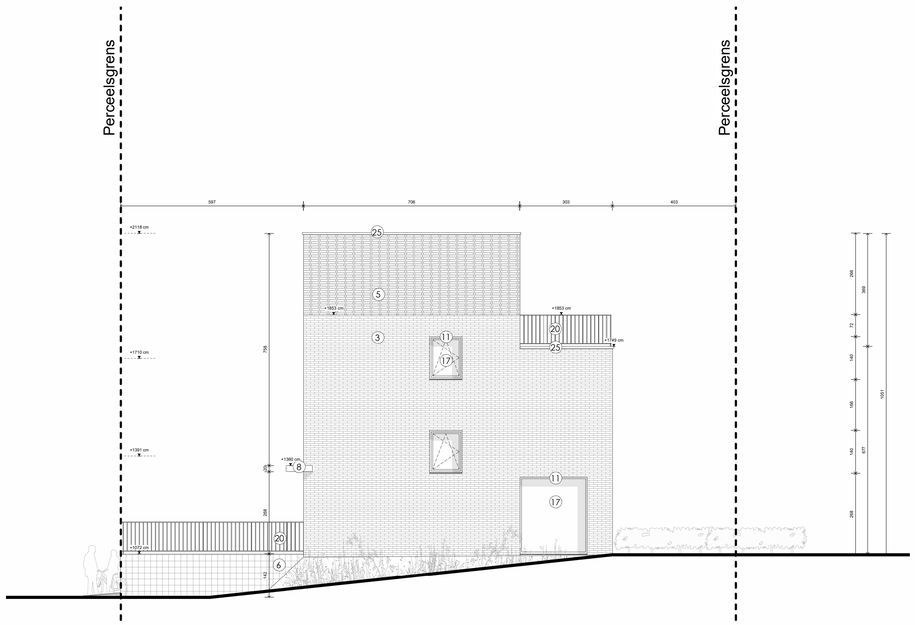

Gevelmaterialen

- (3) Gevelsteen - halfsteens verband rode voeg
- (4) Gevelsteen - stapelverband rode voeg
- (5) Gevelsteen - strengpers combinatie tegel
- (6) Geveltegels - keramisch
- (8) Prefab & tpg gevelelementen - zichtbeton rood
- (9) Buitenschrijnwerk hout
- (11) Buitenschrijnwerk aluminium - ral
- (17) Beglazing - helder
- (20) Borstwering aluminium - ral
- (22) Mesh - staal, natuurgrijs
- (23) Gevelbegroening
- (24) Afvoerpijpen zink
- (25) Dakrand aluminium - rood/bruin (toon gevelsteen)

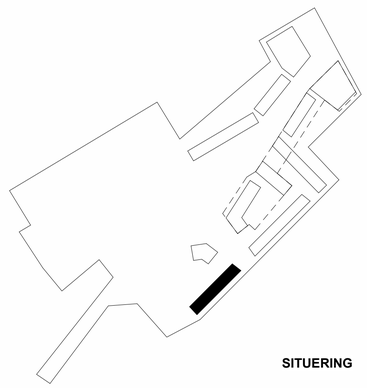

SITUERING

0 100 200 1000
Maatlijnen in centimeters

de Stip

BONTINCK®
ARCHITECTURE AND ENGINEERING

Fase:	AANVRAAG OMGEVINGSVERGUNNING	**Beschrijving:** BLOK 11_NOORDOOST GEVEL_versie 2	**Detailnr:** BA_DE STIP - LOT 11_G_N_4_noordoost_v2
Dossier:	1480-23 De Stip	**Architect:**	**Schaal:** 1 : 100
Bouwplaats:	Verkaveling 'De Stip'	Bontinck Architecture & Engineering Ottergemsesteenweg Zuid 808-A31, 9000 Gent Tel: +31 9 225 01 74 Mail: studiegroep@bontinck.biz	**Bladnr:** /
Bouwheer:	SDM nv en DMS nv - Oude Houtlei 140 - 9000 Gent		**Datum:** 31/05/2024