


- Wanden**
- Gevelsteen
 - Geveltegels
 - Hardesolatie (cfr EPB Studie)
 - Kalkzandsteen
 - Beton
 - Cellerbeton
 - Voorzetwand gipskarton
 - Gipsblokken, 10cm
 - Zachte isolatie (cfr EPB Studie en akoestische studie)
 - Zichbeton

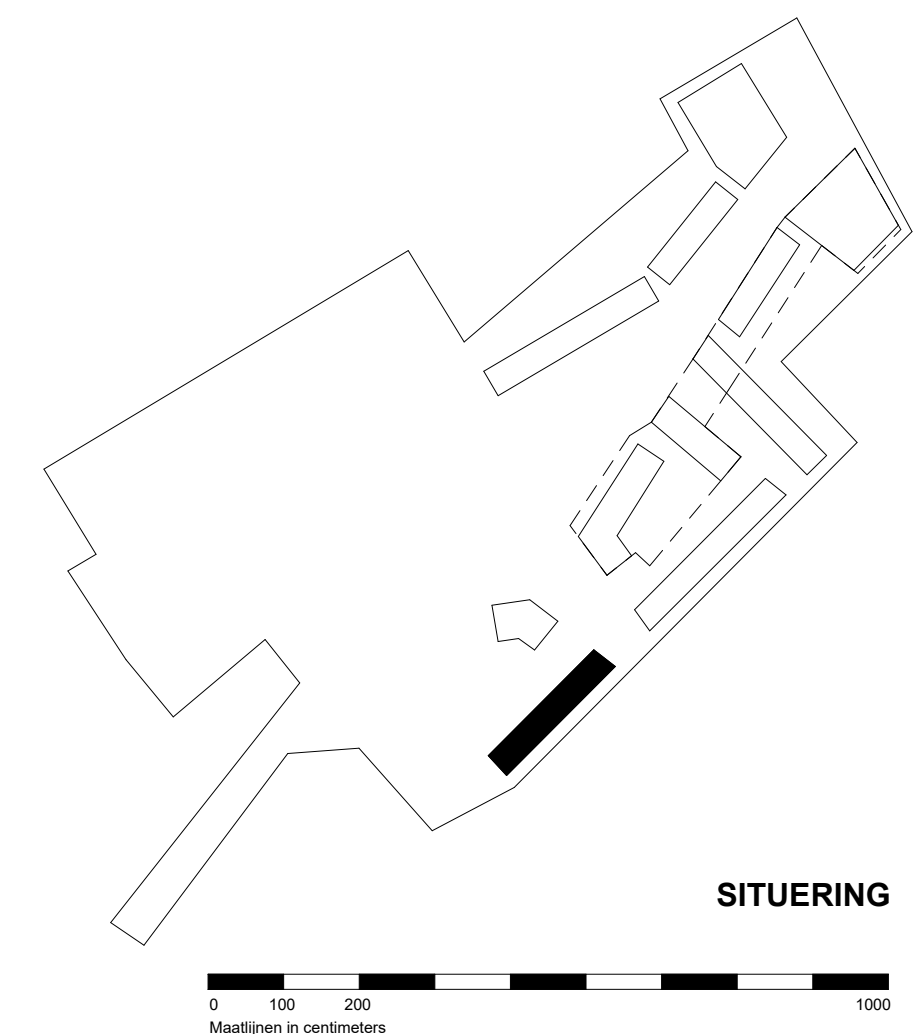

BONTINCK
ARCHITECTURE AND ENGINEERING

Fase: AANVRAAG OMGEVINGSVERGUNNING
Dossier: 1480-23 De Stip
Bouwplaats: Verkaveling 'De Stip'
Bouwheer: SDM nv en DMS nv - Oude Houtlei 140 - 9000 Gent

Beschrijving: BLOK 11_NIV +2
Architect: Bontinck Architecture & Engineering
 Obergemeesteenweg Zuid 808-
 A31, 9000 Gent
 Tel: +31 9 225 01 74
 Mail: studiegroep@bontinck.biz

Detailnr: BA_DE STIP - LOT 11_P_N_4_verdieping +2
Schaal: 1 : 100
Bladnr: /
Datum: 20/12/2023

