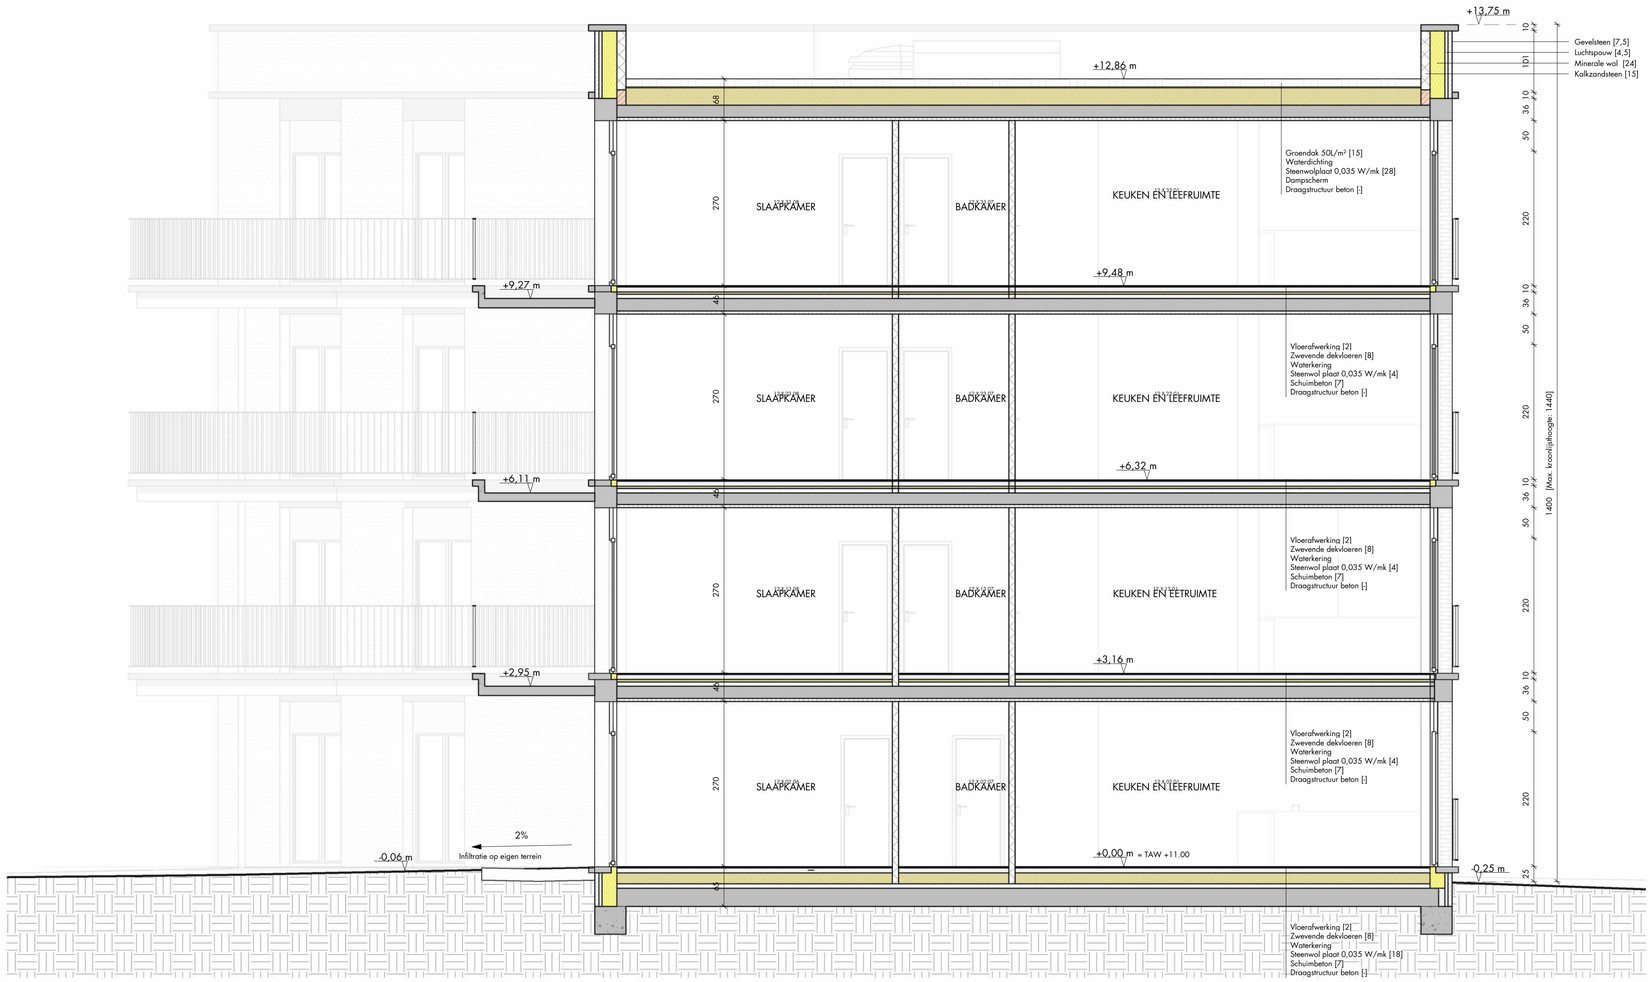

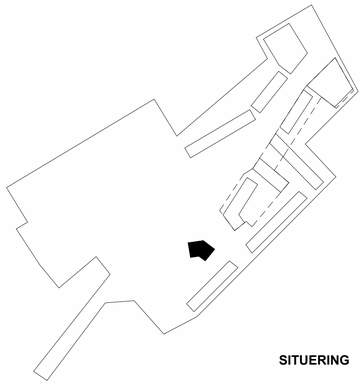

SITUERING

Fase:	UITVOERING	**Beschrijving:** Snede A	**Detailnr:** BA_12_S_N_01
Dossier:	DESTIP 12	**Architect:** DENC-STUDIO, Dublinstraat 31/002, 9000 Gent, +32 9 373 83 43, +32 (0)9 373 83 43	**Schaal:** 1 : 50
Bouwplaats:	Bruiloftstraat, Arthur Van Laethemstraat, Tennisstraat & Brusselsesteenweg		**Bladnr:** /
Bouwheer:	SDM nv / DMS nv		**Datum:** 20/12/2023