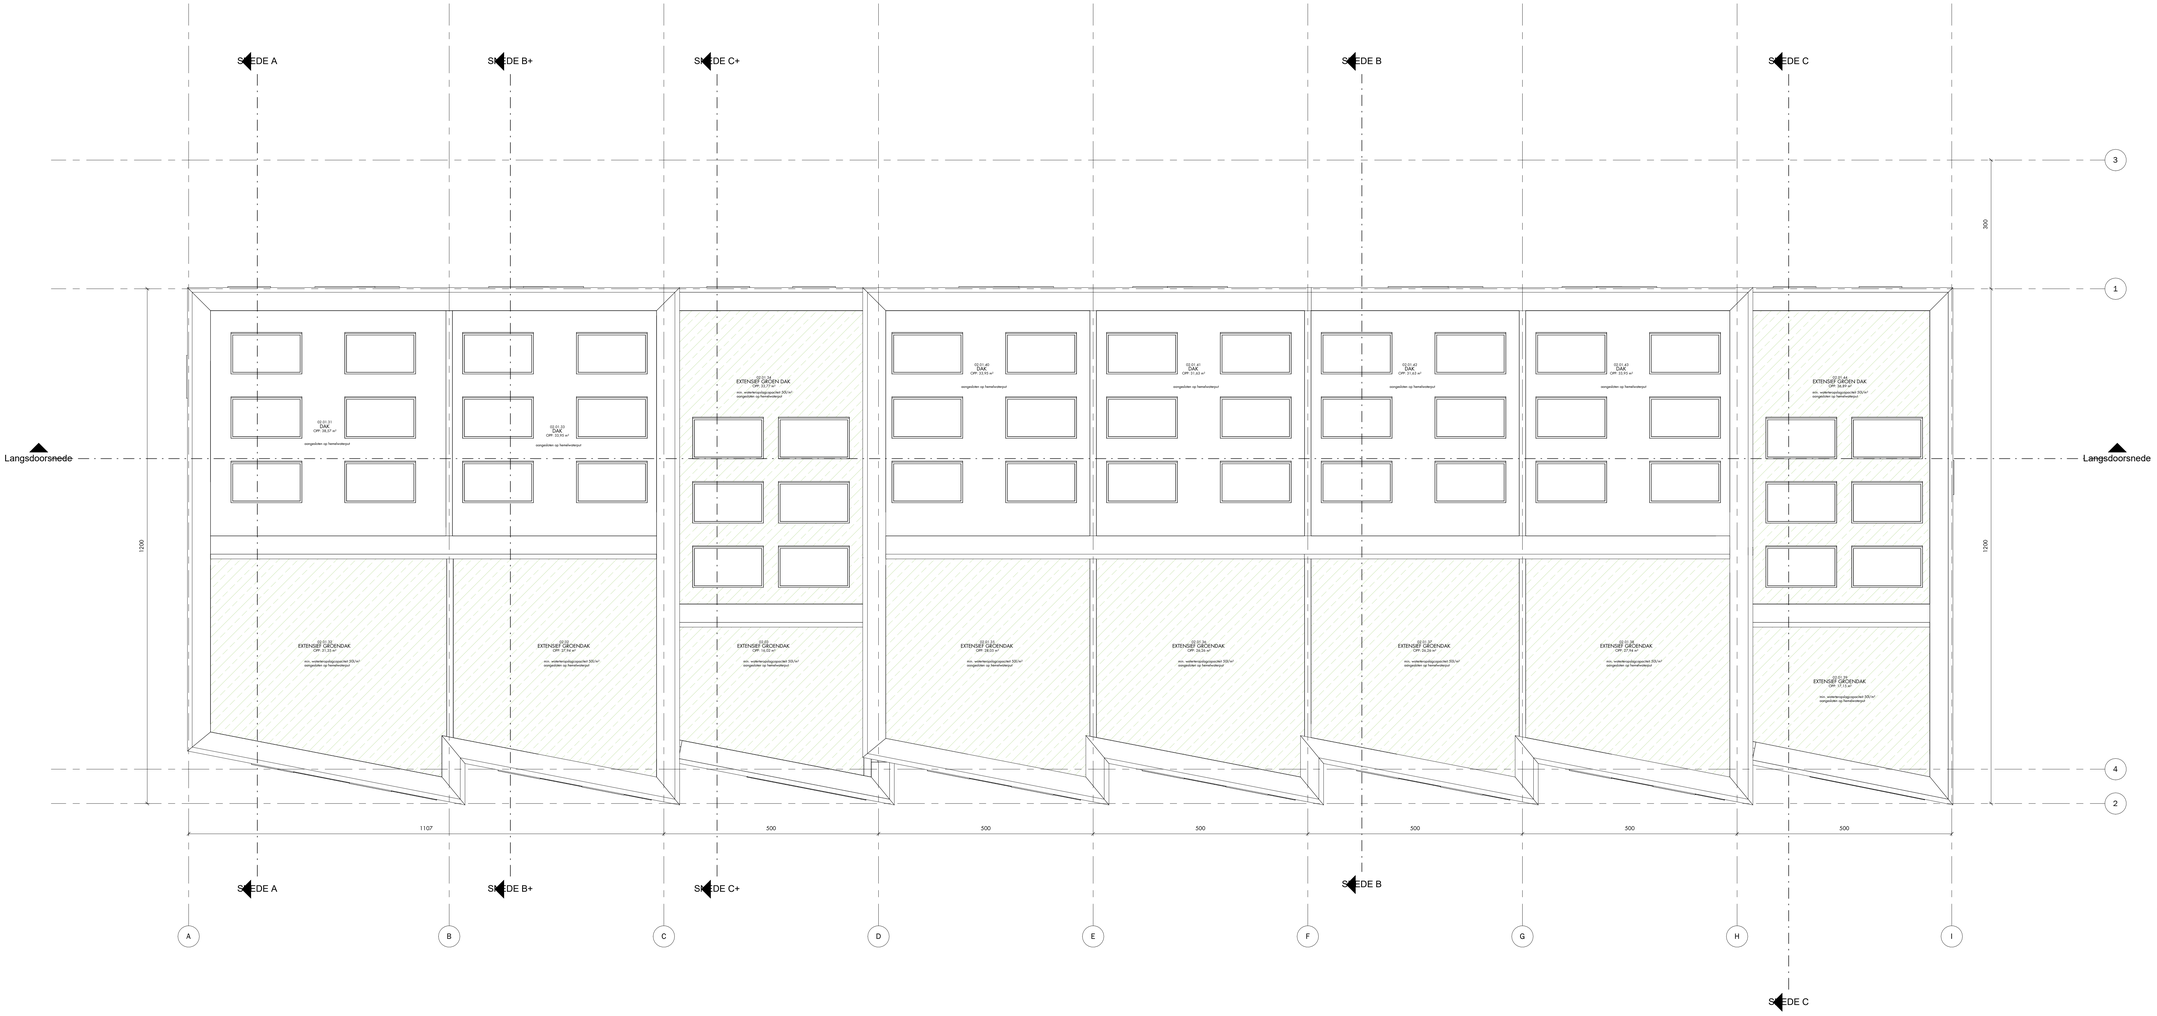

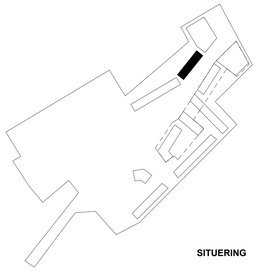

SITUERING

Fase:	AANVRAAG OMGEVINGSVERGUNNING	**Beschrijving:** Dakenplan		**Detailnr:**	BA_2_P_N_05
Dossier:	230016_1279_DESTIP	**Architect:** DENC-STUDIO Dubleistraat 31/002 9000 Gent +32 9 373 83 43 +32 (0)9 373 83 43		**Schaal:**	1 : 50
Bouwplaats:	Bruiloftstraat, Arthur Van Laethemstraat, Tennisstraat & Brusselsesteenweg			**Bladnr:**	/
Bouwheer:	SDM nv / DMS nv			**Datum:**	20/12/2023