


- Wanden
- Gevelsteen
 - Geveltegels
 - Harde isolatie (cfr EPB Studie)
 - Kalkzandsteen
 - Beton
 - Cellerbeton
 - Voorbeton gipskarton
 - Gipsblokken, 10cm
 - Zachte isolatie (cfr EPB Studie en akoestische studie)
 - Zichbeton

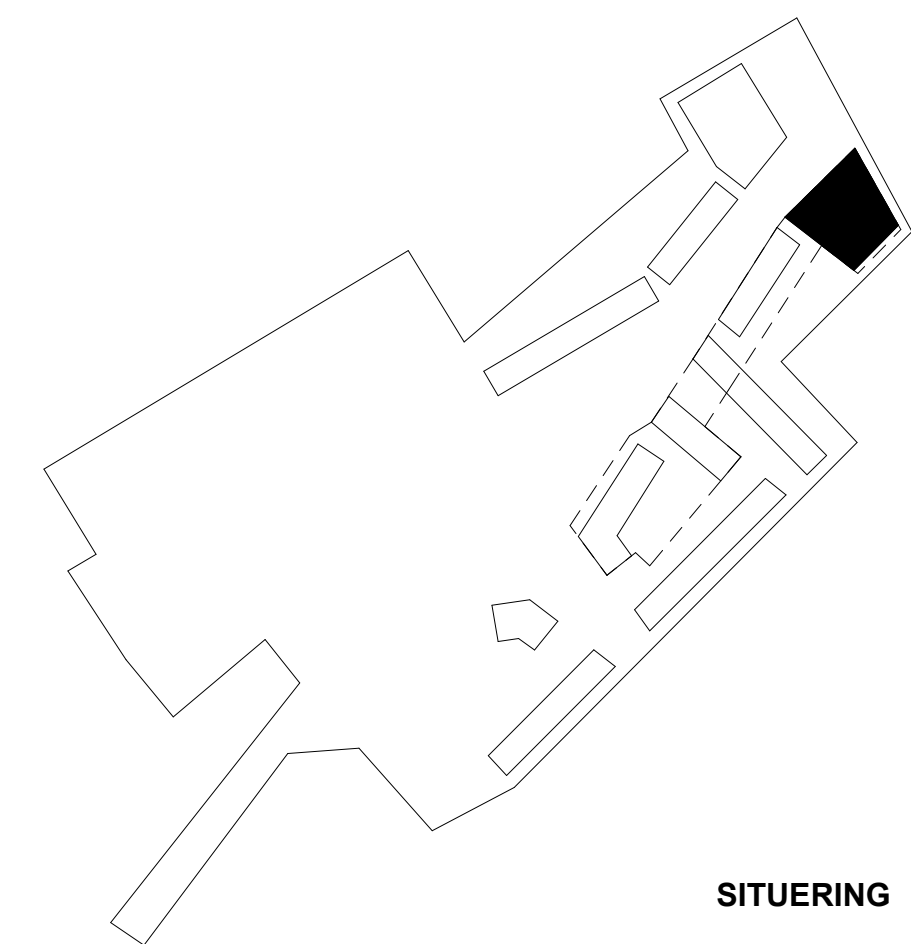

| | |
|--------------------|---|
| Fase: | AANVRAAG OMGEVINGSVERGUNNING |
| Dossier: | 1480-23 De Stip |
| Bouwplaats: | Verkaveling 'De Stip' |
| Bouwheer: | SDM nv en DMS nv - Oude Houtlei 140 - 9000 Gent |

| | |
|----------------------|--|
| Beschrijving: | BLOK 4_NIV +0 |
| Architect: | Bontinck Architecture & Engineering Obergemeesteenweg Zuid 808- A31, 9000 Gent Tel: +31 9 225 01 74 Mail: studiegroep@bontinck.biz |

| | |
|------------------|--------------------------------------|
| Detailnr: | BA_DE STIP - LOT 4_P_N_3_geljkvloers |
| Schaal: | 1 : 100 |
| Bladnr: | / |
| Datum: | 20/12/2023 |

