




SNEDE CC

- Wanden
- Gevelsteen
 - Geveltegels
 - Harde isolatie (cfr EPB Studie)
 - Kalkzandsteen
 - Beton
 - Cellerbeton
 - Voorbetonwandsplak
 - Gipsblokken, 10cm
 - Zachte isolatie, (cfr EPB Studie en akoestische studie)
 - Zichbeton

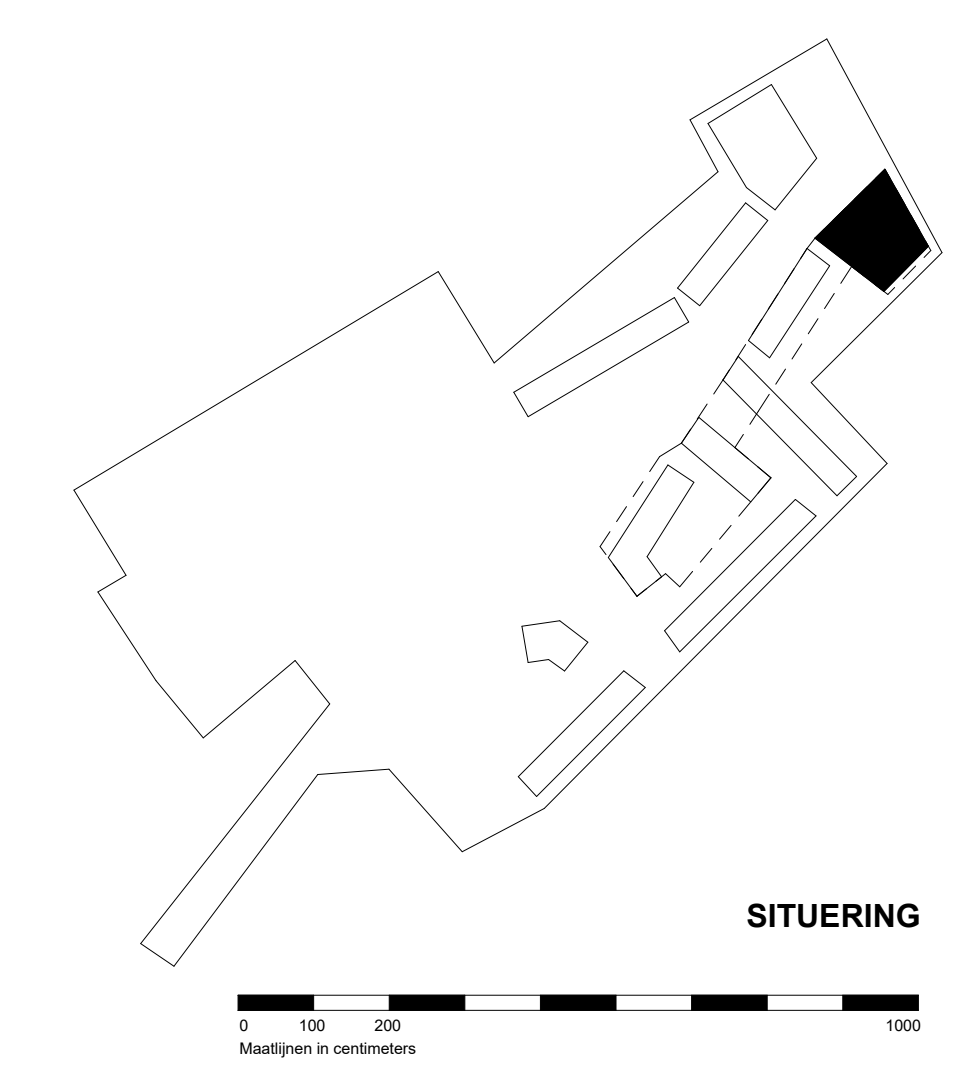

BONTINCK
ARCHITECTURE AND ENGINEERING

Fase: AANVRAAG OMGEVINGSVERGUNNING	Beschrijving: BLOK 4_SNEDE CC	Detailnr: BA_DE STIP - LOT 4_S_N_3_snece CC
Dossier: 1480-23 De Stip	Architect: Bontinck Architecture & Engineering	Schaal: 1 : 100
Bouwplaats: Verkaveling 'De Stip'	Ottermesteenweg Zuid 808- A31, 9000 Gent	Bladnr: /
Bouwheer: SDM nv en DMS nv - Oude Houtlei 140 - 9000 Gent	Tel: +31 9 225 01 74 Mail: studiegroep@bontinck.biz	Datum: 20/12/2023