












SNEDE AA

Wanden

-  Gevelsteen
-  Geveltegels
-  Harde isolatie (cfr EPB Studie)
-  Kalkzandsteen
-  Beton
-  Cellerbeton
-  Voorbeheidwand gipskarton
-  Gipsblokken 10cm
-  Zachte isolatie (cfr EPB Studie en akoestische studie)
-  Zichbeton

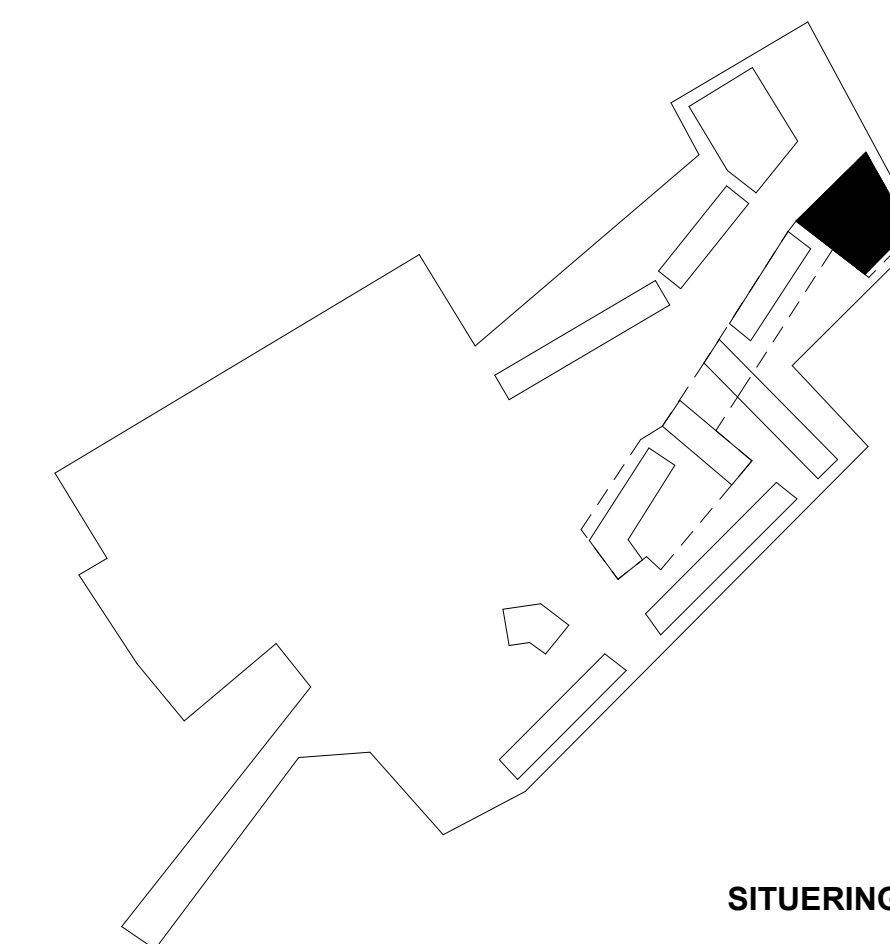

SITUERING

Fase: AANVRAAG OMGEVINGSVERGUNNING

Dossier: 1480-23 De Stip

Bouwplaats: Verkaveling 'De Stip'

Bouwhoer: SDM nv en DMS nv - Oude Houtlei 140 - 9000 Gent

Beschrijving: BLOK 4_SNEDE AA

Architect:

Bontinck Architecture & Engineering

Ottermessesteenweg Zuid 808-
A31, 9000 Gent

Tel: +31 9 225 01 74

Mail: studiegroep@bontinck.biz

Detailnr: BA_DE STIP - LOT 4_S_N_1_sne de AA

Schaal: 1 : 100

Bladnr: /

Datum: 20/12/2023