




SNEDE BB

Wanden

- Gevelsteen
- Geveltegels
- Harde isolatie (cfr EPB Studie)
- Kalkzandsteen
- Beton
- Cellerbeton
- Voorbewand gipskarton
- Gipsblokken, 10cm
- Zachte isolatie (cfr EPB Studie en akoestische studie)
- Zichbeton

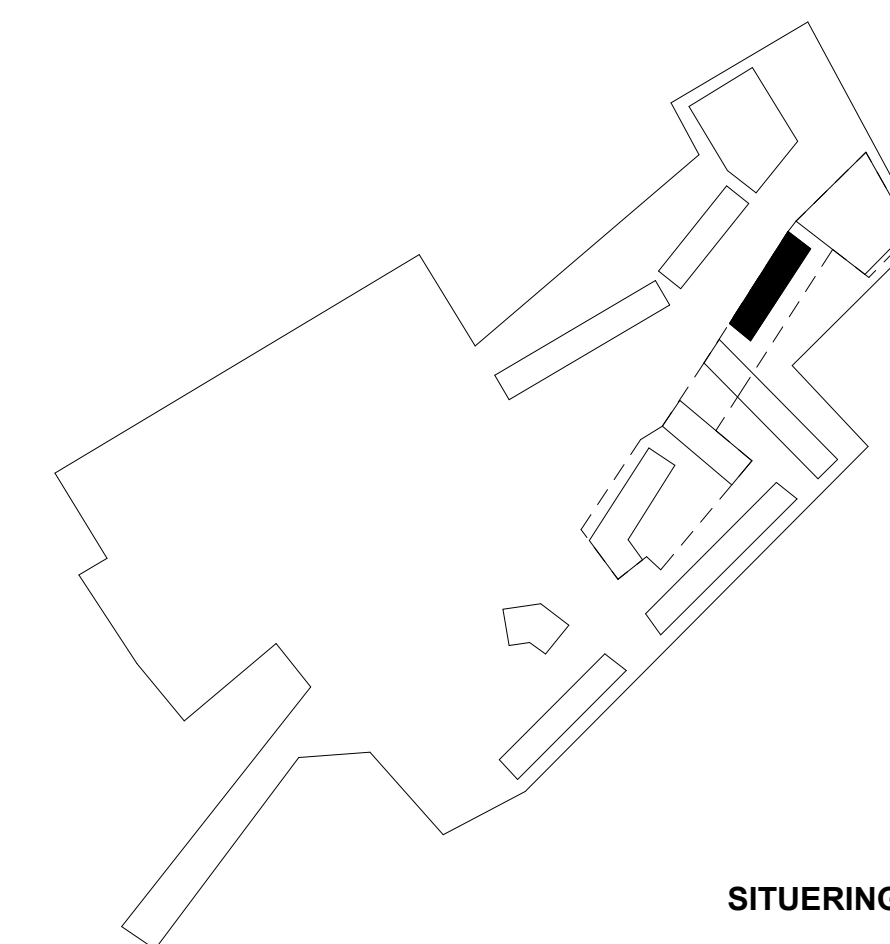

SITUERING

**Fase:** AANVRAAG OMGEVINGSVERGUNNING

**Dossier:** 1480-23 De Stip

**Bouwplaats:** Verkaveling 'De Stip'

**Bouwheer:** SDM nv en DMS nv - Oude Houtlei 140 - 9000 Gent

**Beschrijving:** BLOK\_6\_SNEDE BB

**Architect:**

Bontinck Architecture & Engineering

Ottermesteenweg Zuid 808-  
A31, 9000 Gent

Tel: +31 9 225 01 74


Mail: [studiegroep@bontinck.biz](mailto:studiegroep@bontinck.biz)

**Detailnr:** BA\_DE STIP - LOT 6\_S\_N\_2\_snede BB

**Schaal:** 1 : 100

**Bladnr:** /

**Datum:** 20/12/2023

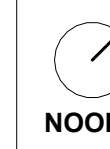

NOORD