


Wanden

- Gevelsteen
- Geveltegels
- Harde isolatie (cfr EPB Studie)
- Kalkzandsteen
- Beton
- Cellerbeton
- Voorbeton gipskarton
- Gipsblokken, 10cm
- Zachte isolatie (cfr EPB Studie en akoestische studie)
- Zichbeton

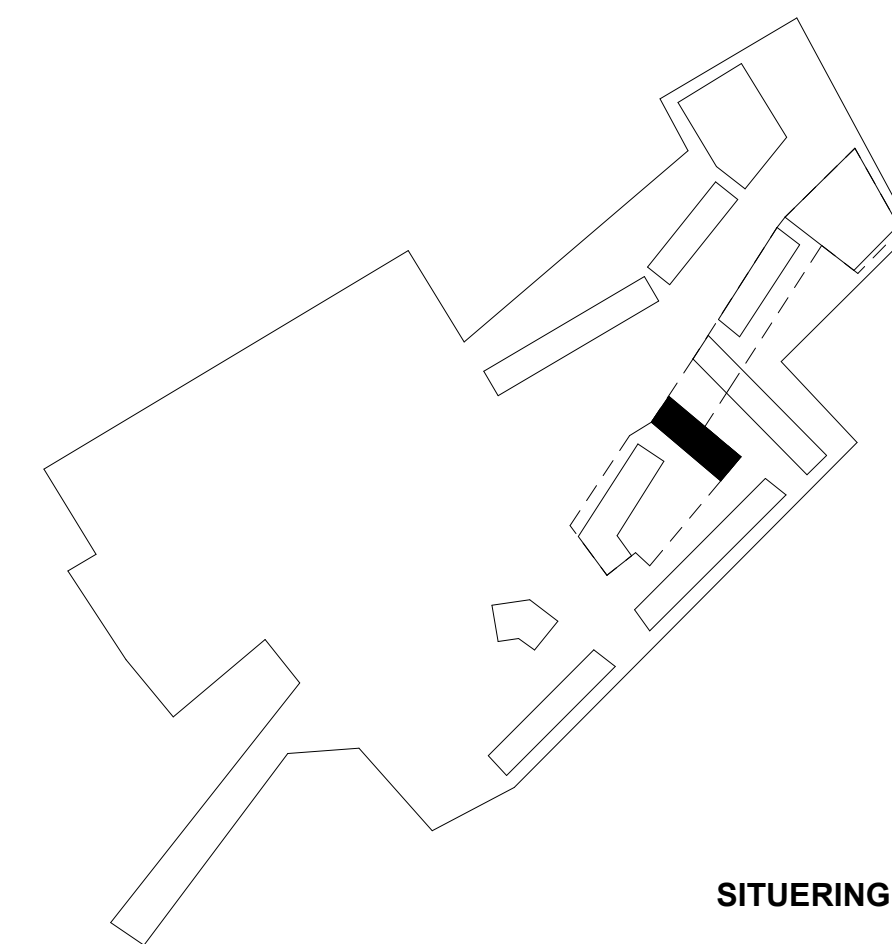

SITUERING

0 100 200 1000
Maatlijnen in centimeters



BONTINCK
ARCHITECTURE AND ENGINEERING

Fase: AANVRAAG OMGEVINGSVERGUNNING
Dossier: 1480-23 De Stip
Bouwplaats: Verkaveling 'De Stip'
Bouwhoer: SDM nv en DMS nv - Oude Houtlei 140 - 9000 Gent

Beschrijving: BLOK 8_NIV +0_versie 2
Architect: Bontinck Architecture & Engineering
 Obergemeenteweg Zuid 80B- A31, 9000 Gent
 Tel: +31 9 225 01 74
 Mail: studiegroep@bontinck.biz



Detaïnr: BA_DE STIP - LOT 8_P_N_3_geljkvloers_v2
Schaal: 1 : 100
Bladnr: /
Datum: 31/05/2024