


Wanden

- Gevelsteen
- Geveltegels
- Harde isolatie (cfr EPB Studie)
- Kalkzandsteen
- Beton
- Cellerbeton
- Voorbetonwandsysteem
- Gipsblokken, 10cm
- Zachte isolatie, (cfr EPB Studie en akoestische studie)
- Zichbeton

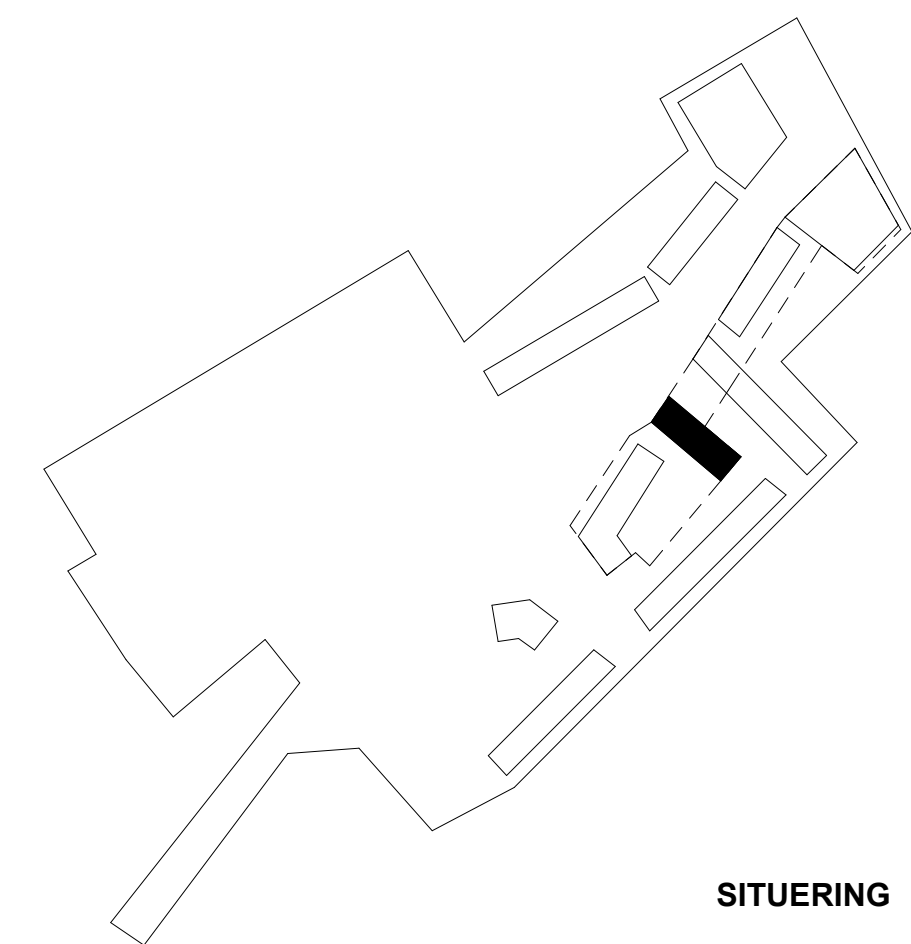

SITUERING

0 100 200 1000  
Maatlijnen in centimeters



**BONTINCK**  
ARCHITECTURE AND ENGINEERING

**Fase:** AANVRAAG OMGEVINGSVERGUNNING  
**Dossier:** 1480-23 De Stip  
**Bouwplaats:** Verkaveling 'De Stip'  
**Bouwhoer:** SDM nv en DMS nv - Oude Houtlei 140 - 9000 Gent

**Beschrijving:** BLOK 8\_NIV +1\_versie 2  
**Architect:** Bontinck Architecture & Engineering  
 Obergemeenteweg Zuid 808-  
 A31, 9000 Gent  
 Tel: +31 9 225 01 74  
 Mail: studiegroep@bontinck.biz



NOORD

**Detailnr:** BA\_DE STIP - LOT 8\_P\_N\_4\_verdieping +1\_v2  
**Schaal:** 1 : 100  
**Bladnr:** /  
**Datum:** 31/05/2024