




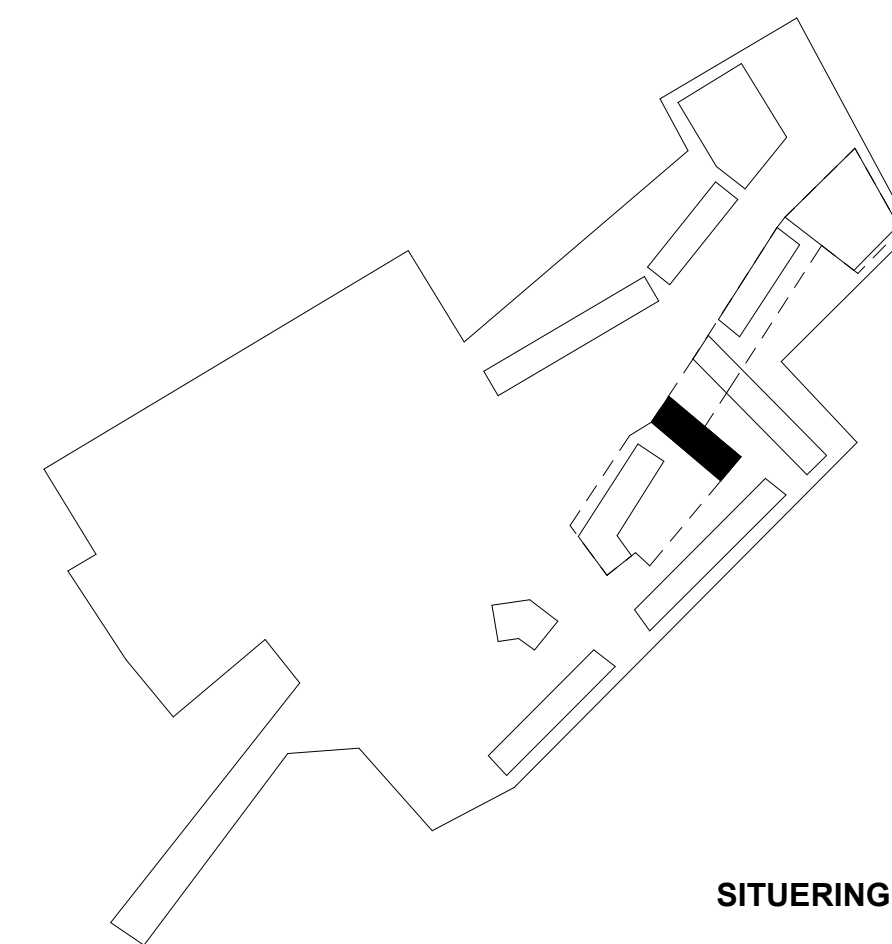




SNEDE AA

Wanden

-  Gevelsteen
-  Geveltegels
-  Harde isolatie (cfr EPB Studie)
-  Kalkzandsteen
-  Beton
-  Cellerbeton
-  Voorbeton
-  Gipsblokken, 10cm
-  Zachte isolatie, (cfr EPB Studie en akoestische studie)
-  Zichbeton



0 100 200 1000
Maatlijnen in centimeters



BONTINCK
ARCHITECTURE AND ENGINEERING

Fase: AANVRAAG OMGEVINGSVERGUNNING
Dossier: 1480-23 De Stip
Bouwplaats: Verkaveling 'De Stip'
Bouwhoer: SDM nv en DMS nv - Oude Houtlei 140 - 9000 Gent

Beschrijving: BLOK 8_SNEDE AA
Architect: Bontinck Architecture & Engineering
 Ootergemsesteenweg Zuid 808- A31, 9000 Gent
 Tel: +31 9 225 01 74
 Mail: studiegroep@bontinck.biz

Detailnr: BA_DE STIP - LOT 8_S_N_1_sneDE AA
Schaal: 1 : 100
Bladnr: /
Datum: 20/12/2023