


SNEDE BB

Wanden

- Gevelsteen
- Geveltegels
- Harde isolatie (cfr EPB Studie)
- Kalkzandsteen
- Beton
- Cellerbeton
- Voorbeton gipskarton
- Gipsblokken, 10cm
- Zachte isolatie (cfr EPB Studie en akoestische studie)
- Zichbeton

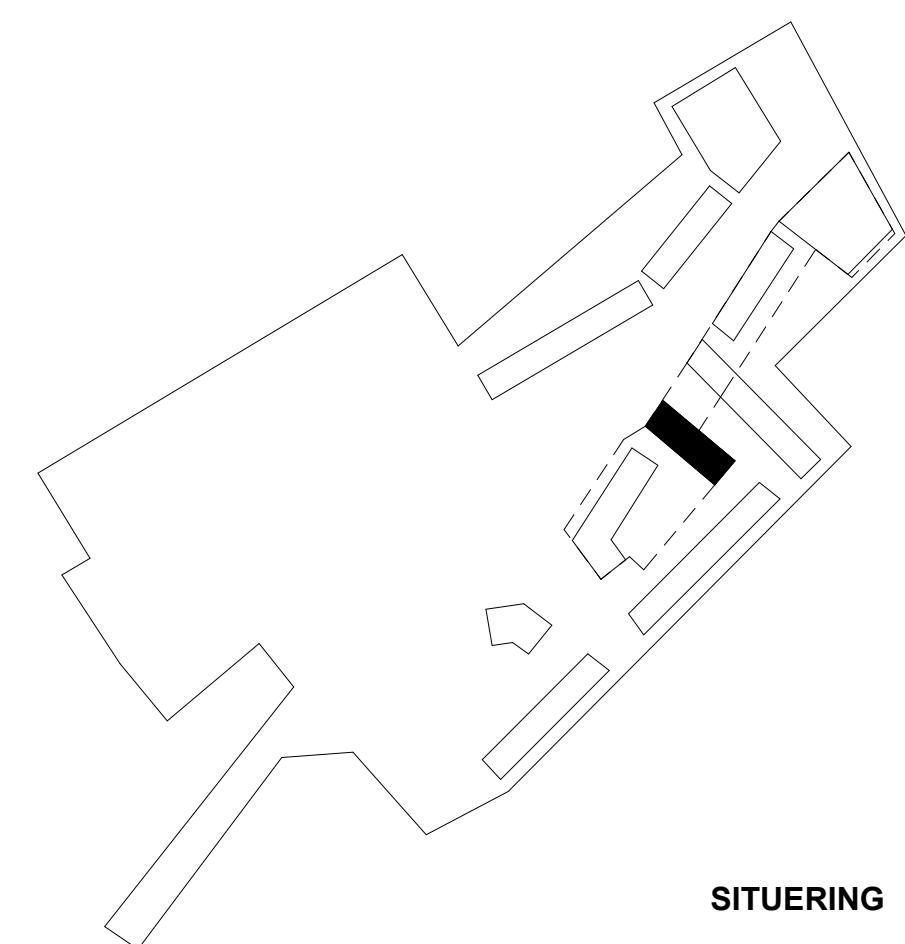

SITUERING

Fase: AANVRAAG OMGEVINGSVERGUNNING

Dossier: 1480-23 De Stip

Bouwplaats: Verkaveling 'De Stip'

Bouwhoer: SDM nv en DMS nv - Oude Houtlei 140 - 9000 Gent

Beschrijving: BLOK 8_SNEDE BB

Architect:

Bontinck Architecture & Engineering

Ottermessesteenweg Zuid 808-

A31, 9000 Gent

Tel: +31 9 225 01 74

Mail: studiegroep@bontinck.biz

Detailnr: BA_DE STIP - LOT 8_S_N_2_sneede BB

Schaal: 1 : 100

Bladnr: /

Datum: 20/12/2023